

## Arch. Francesca Consorti

Via Trigno n. 12 - Martinsicuro (TE) - C.A.P. 64014  
Via G.Pascoli n. 88 - Grottammare (AP) - C.A.P. 63066  
E-mail. [arch.francescaconsorti@gmail.com](mailto:arch.francescaconsorti@gmail.com)  
PEC. [Francesca.consorti@archiworldpec.it](mailto:Francesca.consorti@archiworldpec.it)  
C.F. CNSFNC80D61H769K P.IVA 01752640670  
cell. 340.3487702

---

# DICHIARAZIONE ESTENSIONE DELL'IMPIANTO

---

**PROGETTO** : RICHIESTA DI CONCESSIONE DEMANIALE MARITTIMA PER UNO SPECCHIO D'ACQUA ANTISTANTE IL COMUNE DI ROSETO DEGLI ABRUZZI PER LA REALIZZAZIONE DI UN IMPIANTO TECNOLOGICO PER L'ALLEVAMENTO E PRODUZIONE DI MITILI

---

**RICHIEDENTE** : SOCIETA' "OP VONGOLE COSTA DEL TERAMANO SOC. COOP ARL" CON SEDE IN VIA ABRUZZI 55 64014 MARTINSICURO - TE - P.I. 01897370670 - SOCIETA' COOPERATIVA.

---

**PROGETTISTA** : ARCH. FRANCESCA CONSORTI, VIA TRIGNO N.12 MARTINSICURO -TE-

---

I sottoscritti: Vespasiano Corsi (LEGALE RAPPRESENTANTE) e Arch. Francesca Consorti in qualità di tecnico incaricato per il progetto dell'impianto

### DICHIARANO

Che la superficie occupata da 15 (ventie) filari di produzione posti a circa 65 mt l'uno dall'altra e dalle 7 campate di ml 120 cad., è pari a mq. 819.000, così come dimostrato:

assumendo una fascia di occupazione di mt. 65 per ogni filare si ha:

$(n. 7 \times ml 120.00) \times (n. 15 \times 65.00) = mq 840 \times mq 975 = mq 819.000$

Martinsicuro 14.02.2017


  
IL TECNICO  
ARCH. FRANCESCA CONSORTI

IL LEGALE RAPPRESENTANTE


VESPASIANO CORSI

OP VONGOLE COSTA DEL TERAMANO  
SOC. COOP ARL

64014 Martinsicuro TE - Via Abruzzi, 55  
C.F./P.IVA: 01897370670

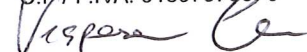

# PROGETTO PLANIMETRIA DELL'AREA scala 1:10.000

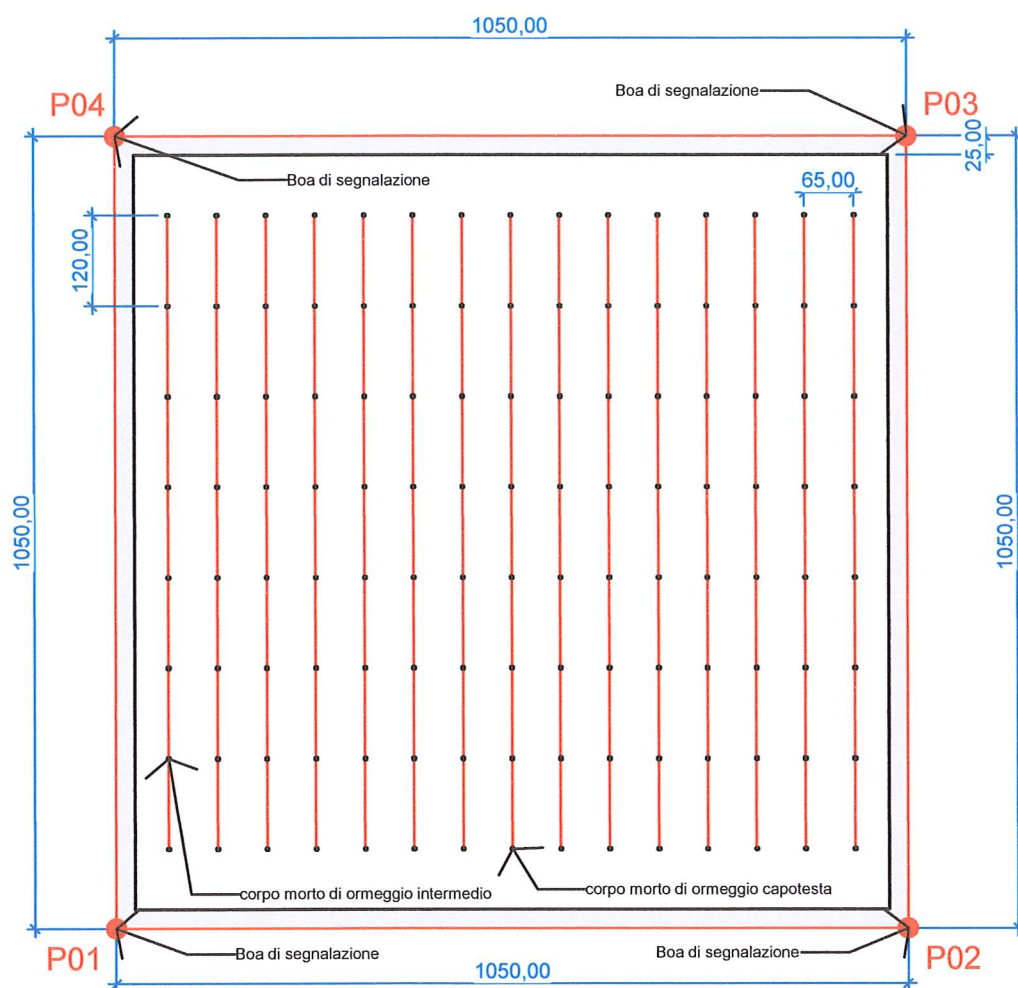

  
IL TECNICO  
Arch. Francesca Consorti