

Arch. Francesca Consorti

Via Trigno n. 12 - Martinsicuro (TE) - C.A.P. 64014
Via G.Pascoli n. 88 - Grottammare (AP) - C.A.P. 63066
E-mail. arch.francescaconsorti@gmail.com
PEC. Francesca.consorti@archiworldpec.it
C.F. CNSFNC80D61H769K P.IVA 01752640670
cell. 340.3487702

DICHIARAZIONE ESTENSIONE DELL'IMPIANTO

PROGETTO : RICHIESTA DI CONCESSIONE DEMANIALE MARITTIMA PER UNO SPECCHIO D'ACQUA ANTISTANTE IL COMUNE DI MARTINSICURO PER LA REALIZZAZIONE DI UN IMPIANTO TECNOLOGICO PER L'ALLEVAMENTO E PRODUZIONE DI MITILI

RICHIEDENTE : SOCIETA' "OP VONGOLE COSTA DEL TERAMANO SOC. COOP ARL" CON SEDE IN VIA ABRUZZI 55 64014 MARTINSICURO - TE - P.I. 01897370670 - SOCIETA' COOPERATIVA.

PROGETTISTA : ARCH. FRANCESCA CONSORTI, VIA TRIGNO N.12 MARTINSICURO -TE-

I sottoscritti: Vespasiano Corsi (LEGALE RAPPRESENTANTE) e Arch. Francesca Consorti in qualità di tecnico incaricato per il progetto dell'impianto

DICHIARANO


Che la superficie occupata da 15 (ventie) filari di produzione posti a circa 65 mt l'uno dall'altra e dalle 7 campate di ml 120 cad. , è pari a mq. 819.000, così come dimostrato:

assumendo una fascia di occupazione di mt. 65 per ogni filare si ha:

$(n. 7 \times ml 120.00) \times (n. 15 \times 65.00) = mq 840 \times mq 975 = mq 819.000$

Martinsicuro 14.02.2017

IL TECNICO
ARCH. FRANCESCA CONSORTI

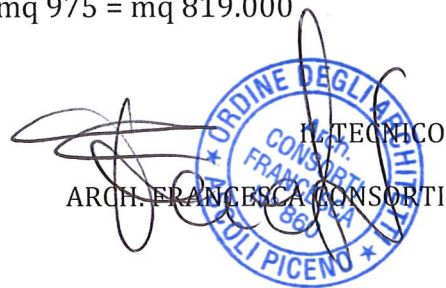


IL LEGALE RAPPRESENTANTE

VESPASIANO CORSI
OP VONGOLE COSTA DEL TERAMANO
SOC. COOPARL

64014 Martinsicuro TE - Via Abruzzi, 55
C.F / P.IVA: 01897370670

Vespasiano Corsi

PROGETTO PLANIMETRIA DELL'AREA scala 1:10.000

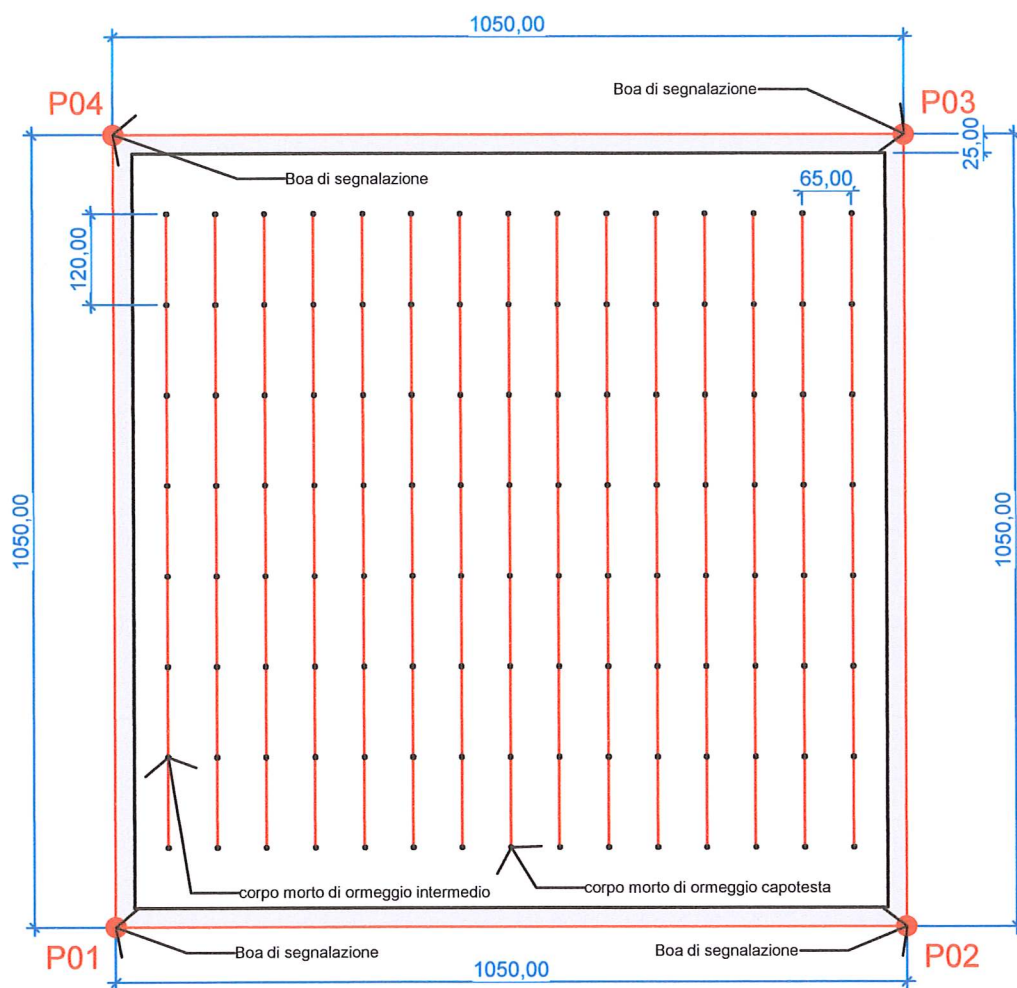

IL TECNICO
Arch. Francesca Consorti

