




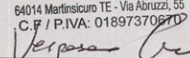

Comune di ROSETO DEGLI ABRUZZI
Provincia di Teramo

Spett.le
REGIONE ABRUZZO
DIPARTIMENTO POLITICHE DELLO SVILUPPO
RURALE E DELLA PESCA
Servizio Politiche di Sostegno alla Economia Ittica

Spett.le
CAPITANERIA DI PORTO DI PESCARA

progetto project	RICHIESTA DI UNO SPECCHIO ACQUEO IN CONCESSIONE PER INSTALLAZIONE DI UN IMPIANTO PER MITICOLTURA "OFF-SHORE"		
tavola drawing	CARTA NAUTICA	scala 1:100.000	
	Planimetria DI PROGETTO	scala 1:10.000	
	SEZIONE TIPO		
	Stralcio del S.I.D. CON IDENTIFICAZIONE DELL'AREA		
cliente client	OP VONGOLE COSTA DEL TERAMANO SOC. COOP ARL 64014 Martinsicuro TE - Via Abruzzi, 55 P.IVA 01897370670		timbro & firma OP VONGOLE COSTA DEL TERAMANO SOC. COOP ARL 64014 Martinsicuro TE - Via Abruzzi, 55 C.F. / P.IVA: 01897370670 
progettista architect	arch. Francesca Consorti		timbro & firma  
file file	data date	numero tav.	
TAV.1	01/2017	1 B	


STRALCIO DEL S.I.D CON IDENTIFICAZIONE DELL'AREA

Sistema Informativo Demanio marittimo

Benvenuto Francesca Consorti




**PROGETTO
PLANIMETRIA DELL'AREA
scala 1:10.000**

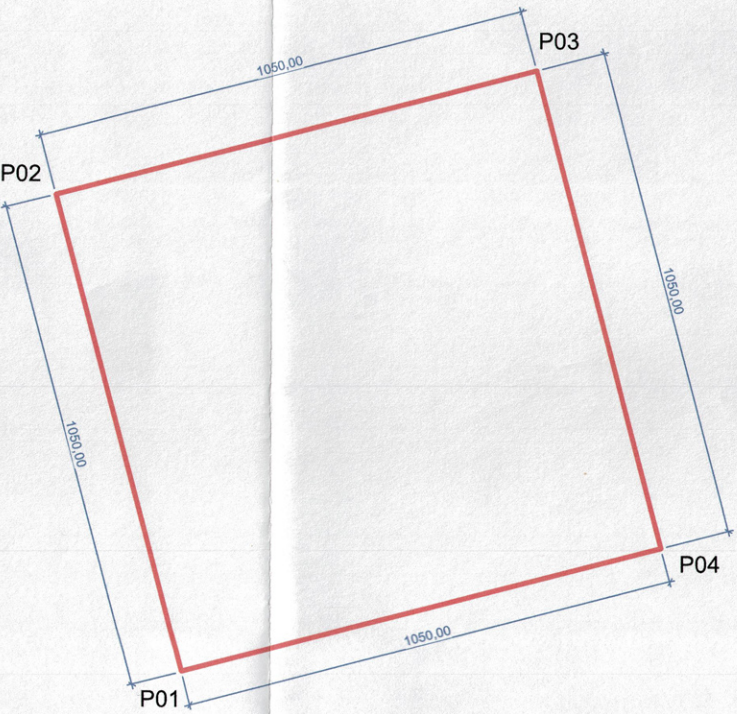

COORDINATE DI VERTICE DATUM ROMA 40 - SISTEMA GAUSS-BOAGA		
P01	4726605 N	2445859 N
P02	4727505 N	2445318 N
P03	4728046 N	2446218 N
P04	4727146 N	2446759 N



Sovrapposizione stralcio GIS con carta nautica

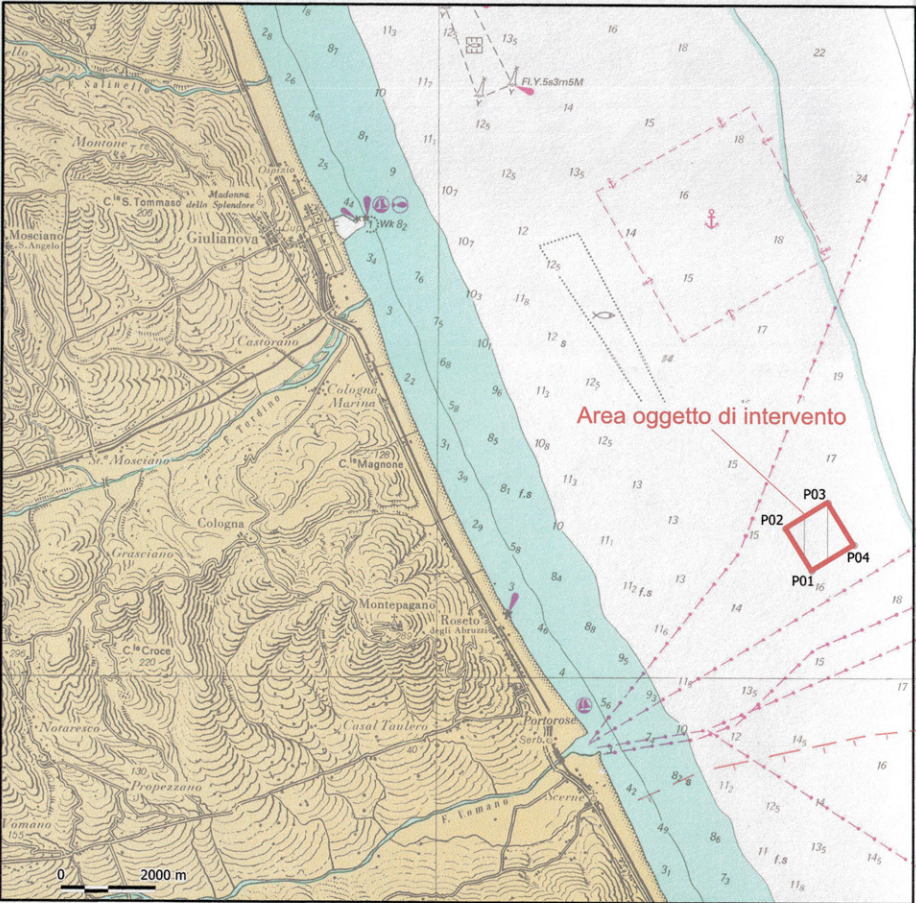

Carta nautica con identificazione dell'area scala 1: 100.000

TABELLA COORDINATE

COORDINATE DI VERTICE DATUM ROMA 40 - SISTEMA GAUSS-BOAGA		
P01	4726605 N	2445859 N
P02	4727505 N	2445318 N
P03	4728046 N	2446218 N
P04	4727146 N	2446759 N

SEZIONE TIPO - Variabile per impianto -

