



Comune di MARTINSICURO

Provincia di Teramo

Spett.le
REGIONE ABRUZZO
DIPARTIMENTO POLITICHE DELLO SVILUPPO
RURALE E DELLA PESCA
Servizio Politiche di Sostegno alla Economia Ittica

Spett.le
CAPITANERIA DI PORTO DI PESCARA

progetto RICHIESTA DI UNO SPECCHIO ACQUEO IN CONCESSIONE
project PER INSTALLAZIONE DI UN IMPIANTO PER MITICOLTURA
"OFF-SHORE"

tavola CARTA NAUTICA **scala** 1:100.000
drawing Planimetria DI PROGETTO **scala** 1:10.000
SEZIONE TIPO
Stralcio del S.I.D. CON IDENTIFICAZIONE DELL'AREA

cliente OP VONGOLE COSTA DEL TERAMANO **timbro & firma**
client SOC. COOP ARL
64014 Martinsicuro TE - Via Abruzzi, 55
P.IVA 01897370670

progettista Arch. Francesca Consorti
architect

file file **data date** **numero tav.**
TAV.1 01/2017 1 B


STRALCIO DEL S.I.D CON IDENTIFICAZIONE DELL'AREA

Sistema Informativo Demanio marittimo

Benvenuto Francesca Consorti



PROGETTO PLANIMETRIA DELL'AREA scala 1:10.000

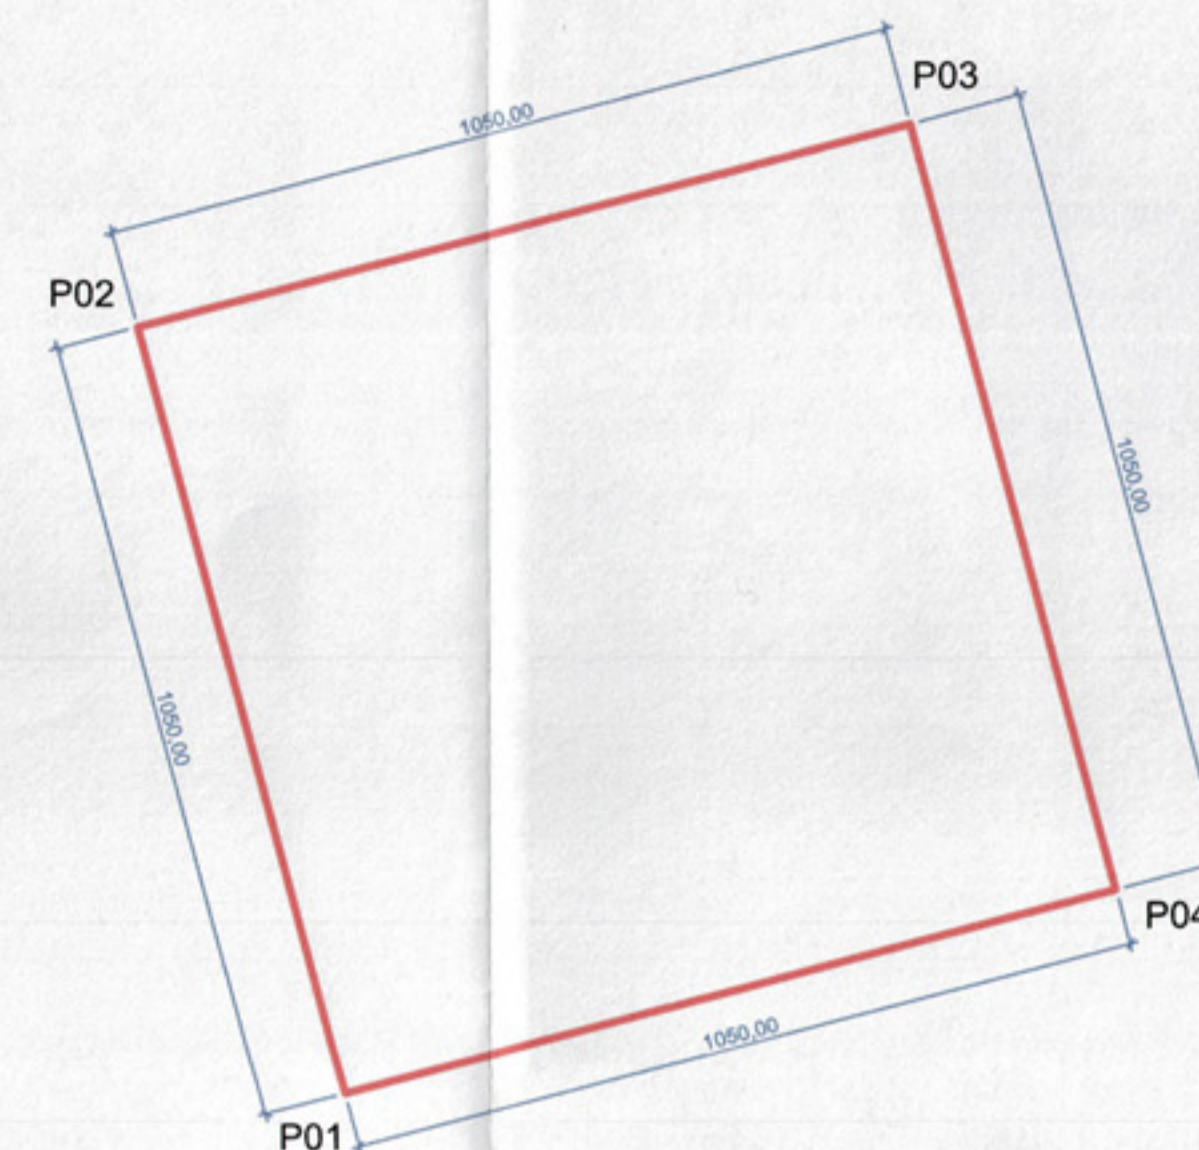


COORDINATE DI VERTICE

DATUM ROMA 40 - SISTEMA GAUSS-BOAGA		
P01	4747264 N	2435951 N
P02	4748283 N	2435697 N
P03	4748537 N	2436716 N
P04	4747518 N	2436970 N



Planimetria da immagine satellitare

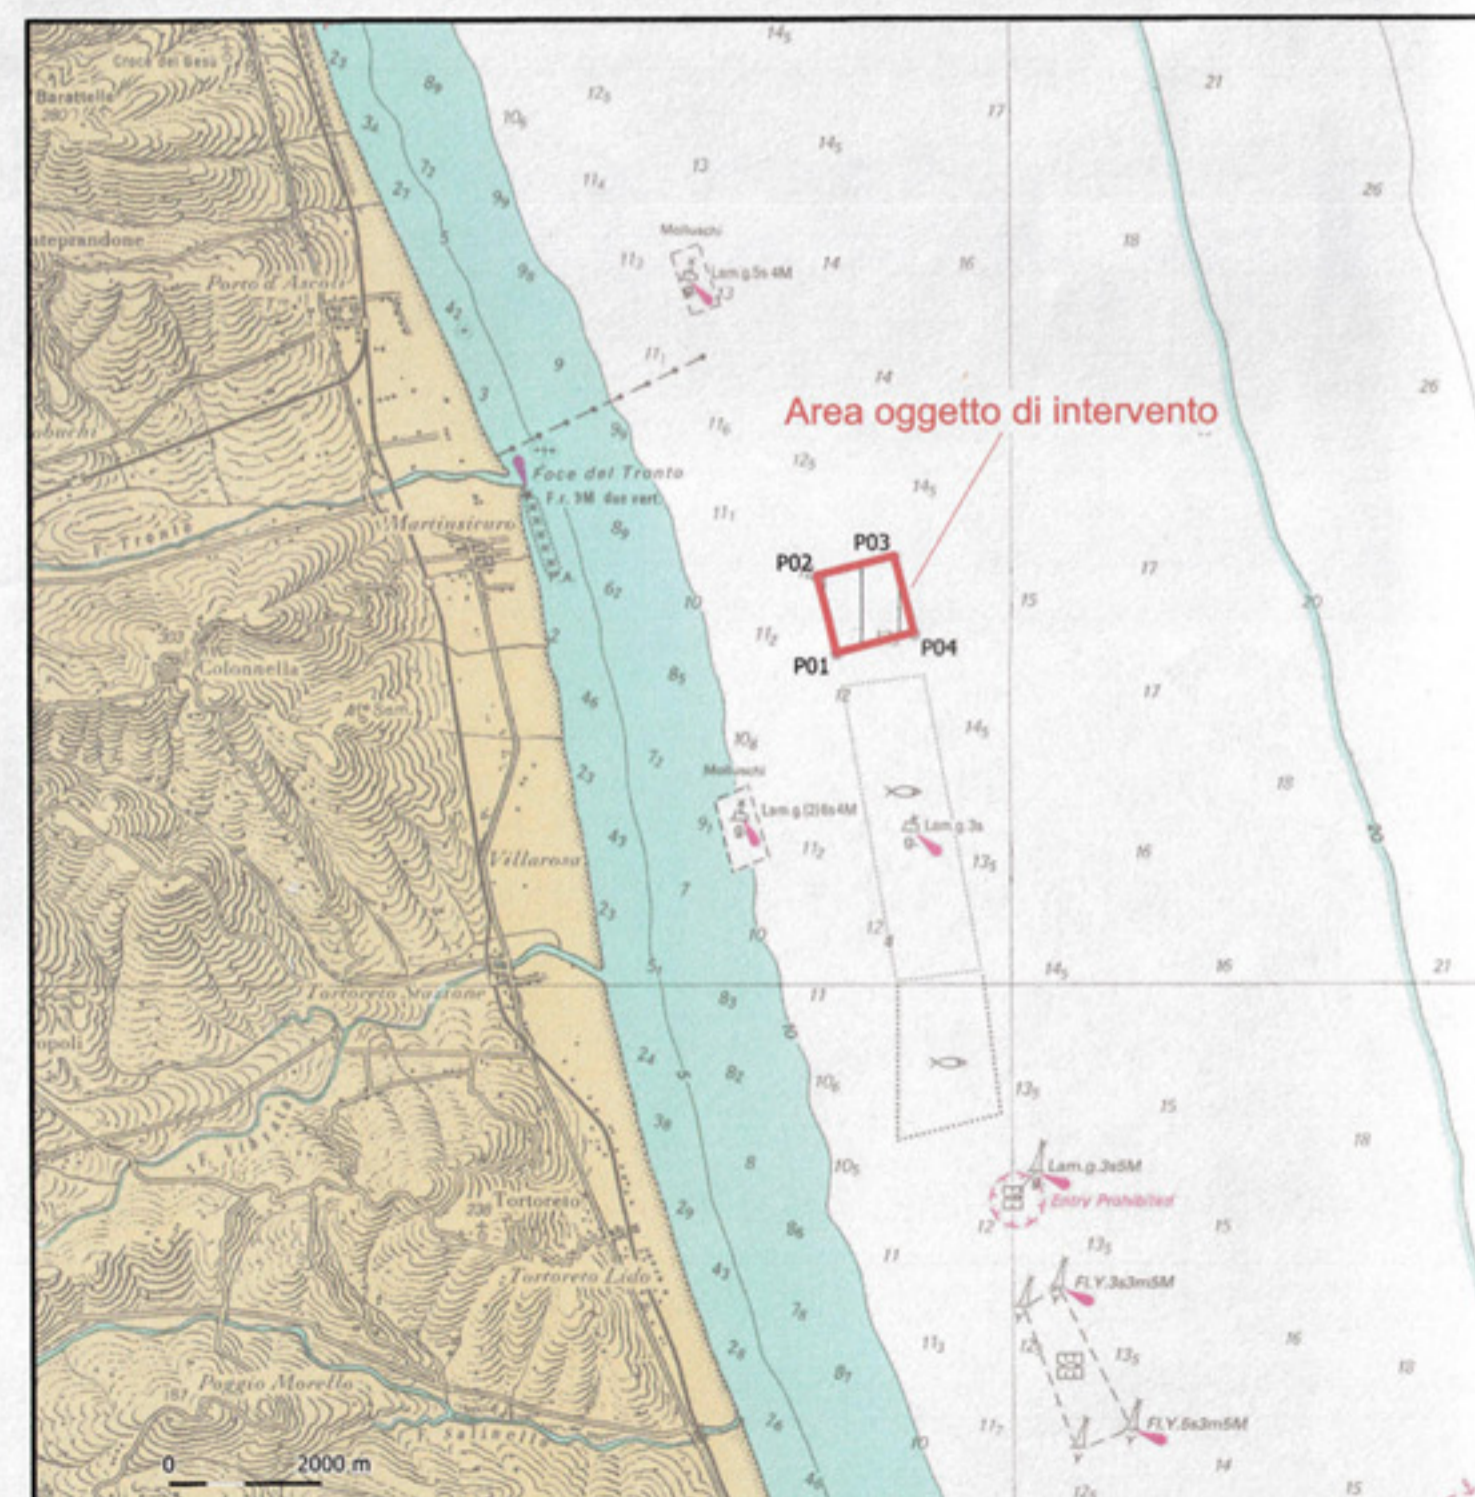

Carta nautica con identificazione dell'area scala 1: 100.000

TABELLA COORDINATE

COORDINATE DI VERTICE DATUM ROMA 40 - SISTEMA GAUSS-BOAGA		
P01	4747264 N	2435951 N
P02	4748283 N	2435697 N
P03	4748537 N	2436716 N
P04	4747518 N	2436970 N

SEZIONE TIPO - Variabile per impianto -

