


STRALCIO PRG DI MOSCIANO SANT'ANGELO




- UNITA' AMBIENTALI**
- PIANURA ALLUVIONALE CON PARSAIO DI TIPO BENEVENTANO "VALIVO"
 - COLINA DI TERRAZZI ALLUVIONALI ANTICHI CON PARSAIO DI TERRAZZI INSERGIATI
 - COLINA METASTABILE A DEBOLE ENERGIA DI RILIEVO CON PARSAIO DI PENDIO INSERGIATO
 - COLINA METASTABILE A DEBOLE ENERGIA DI RILIEVO
 - PIANURA ALLUVIONALE CON PARSAIO DI TIPO BIRALE AD ALTA STRUTTURAZIONE FONDARIA
 - PIANURA ALLUVIONALE CON PARSAIO DI TIPO URBANO
- SISTEMA IDRICO SUPERFICIALE**
- AMBITO DI PERTINENZA FLUVIALE
 - FOSSI E CORSI D'ACQUA MINORI
 - INVASI NATURALI E ARTIFICIALI
- SISTEMA DELLA VEGETAZIONE**
- CANNETO
 - CEDUO
 - FRUTTETO
 - OLIVO
 - PRATO - ERBAIO
 - VITE
 - ESSENZE ARBOREE
 - QUERCIE E ESSENZE ARBOREE DI PARTICOLARE PREGIO
 - CRESTE E CRINALI ALBERATI
 - EMERGENZE PERCETTIVE
 - ELEMENTI FOCALI
 - VISUALI DA SALVAGUARDARE
 - LIMITE DEL TERRITORIO COMUNALE

PIANO REGIONALE PAESISTICO

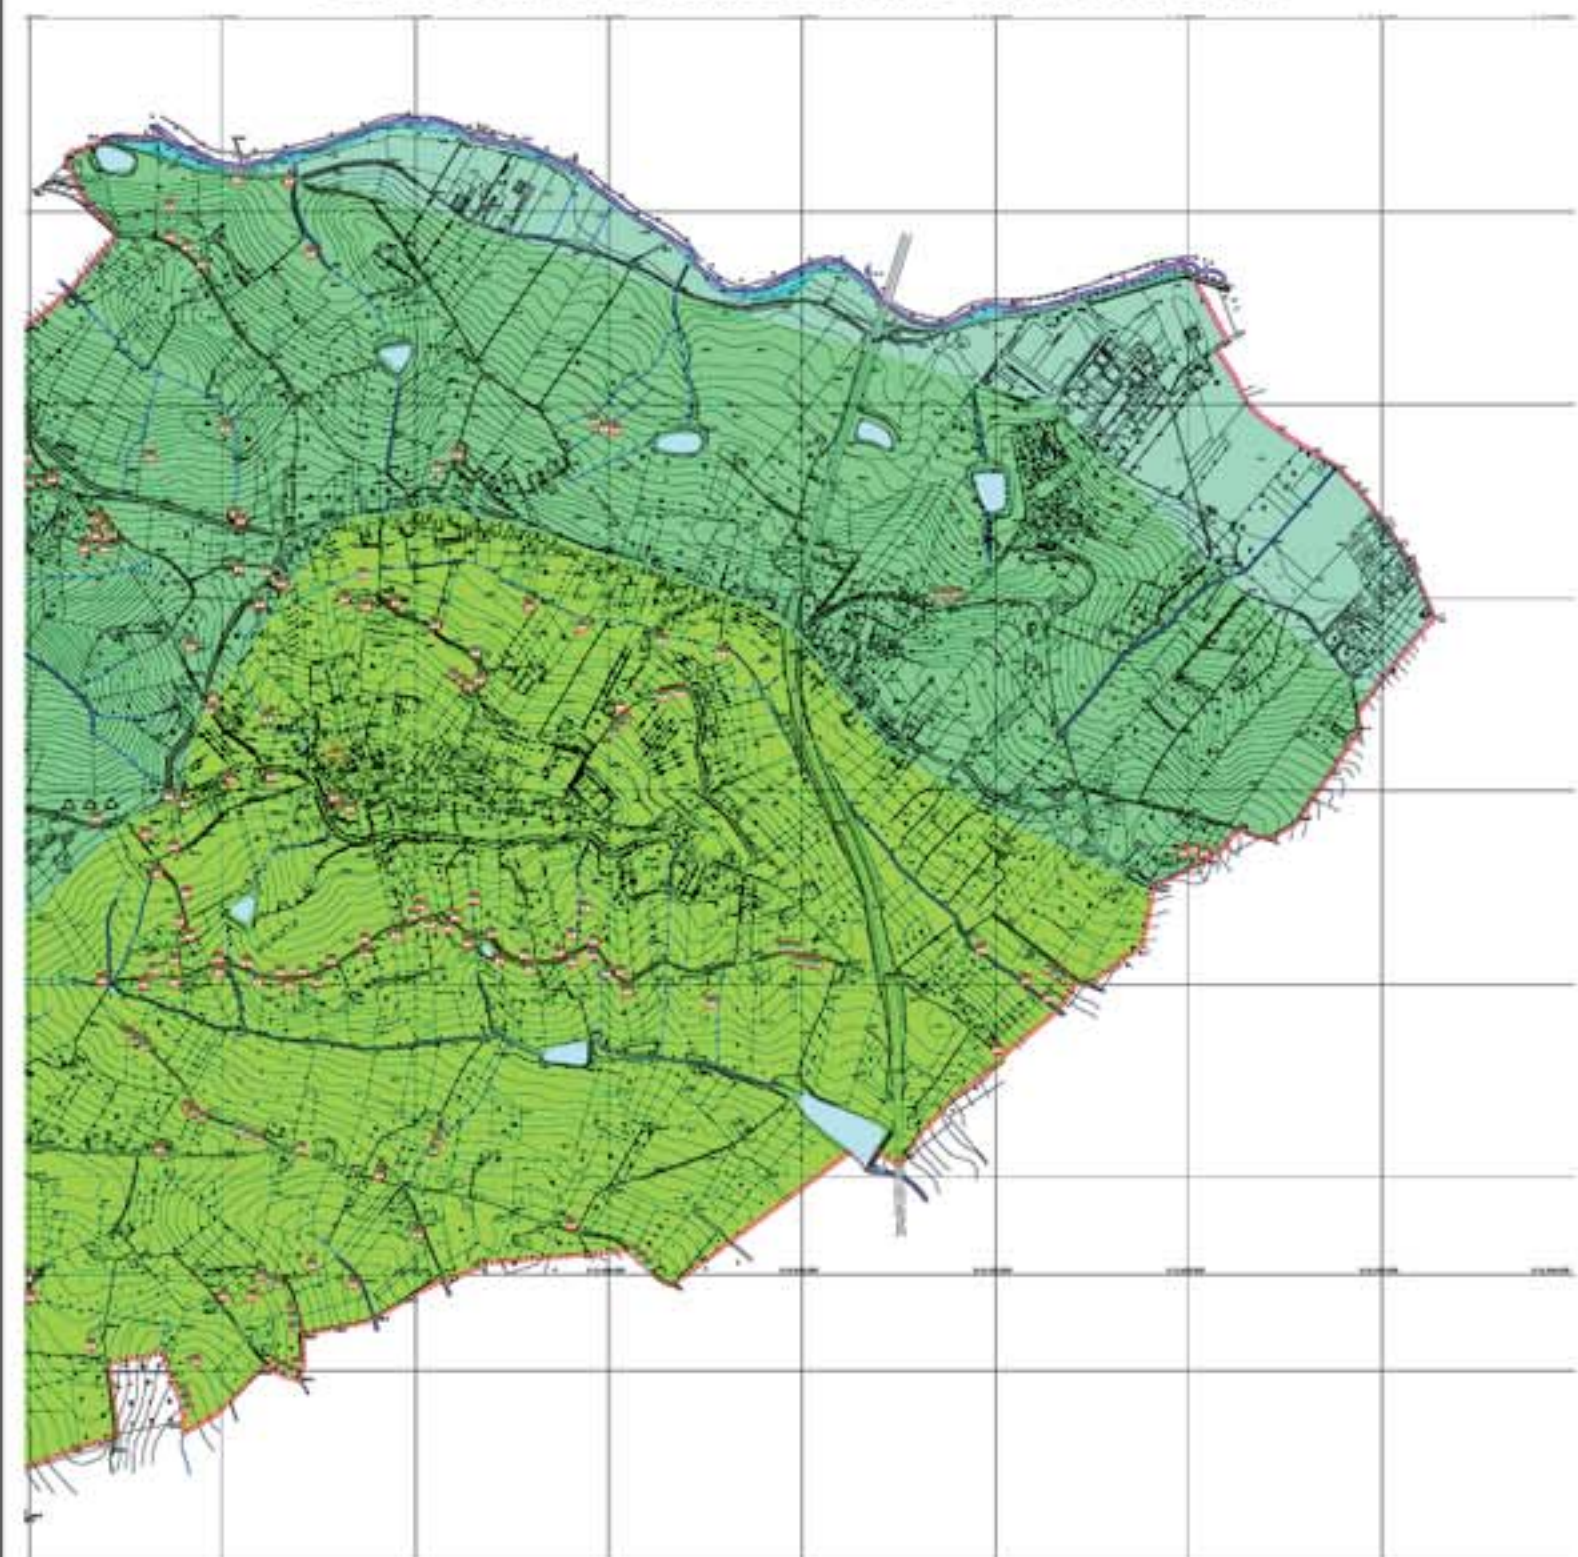


Foglio 339 - Tavola EST

PIANO REGIONALE PAESISTICO			
INIZIALE	CATEGORIA DI TUTELA E VALORIZZAZIONE	INIZIALE	CATEGORIA DI TUTELA E VALORIZZAZIONE
A1	AI	AI	AI
---	AI2	AI2	AI2
---	AI3	AI3	AI3
---	AI4	AI4	AI4
---	AI50	AI50	AI50

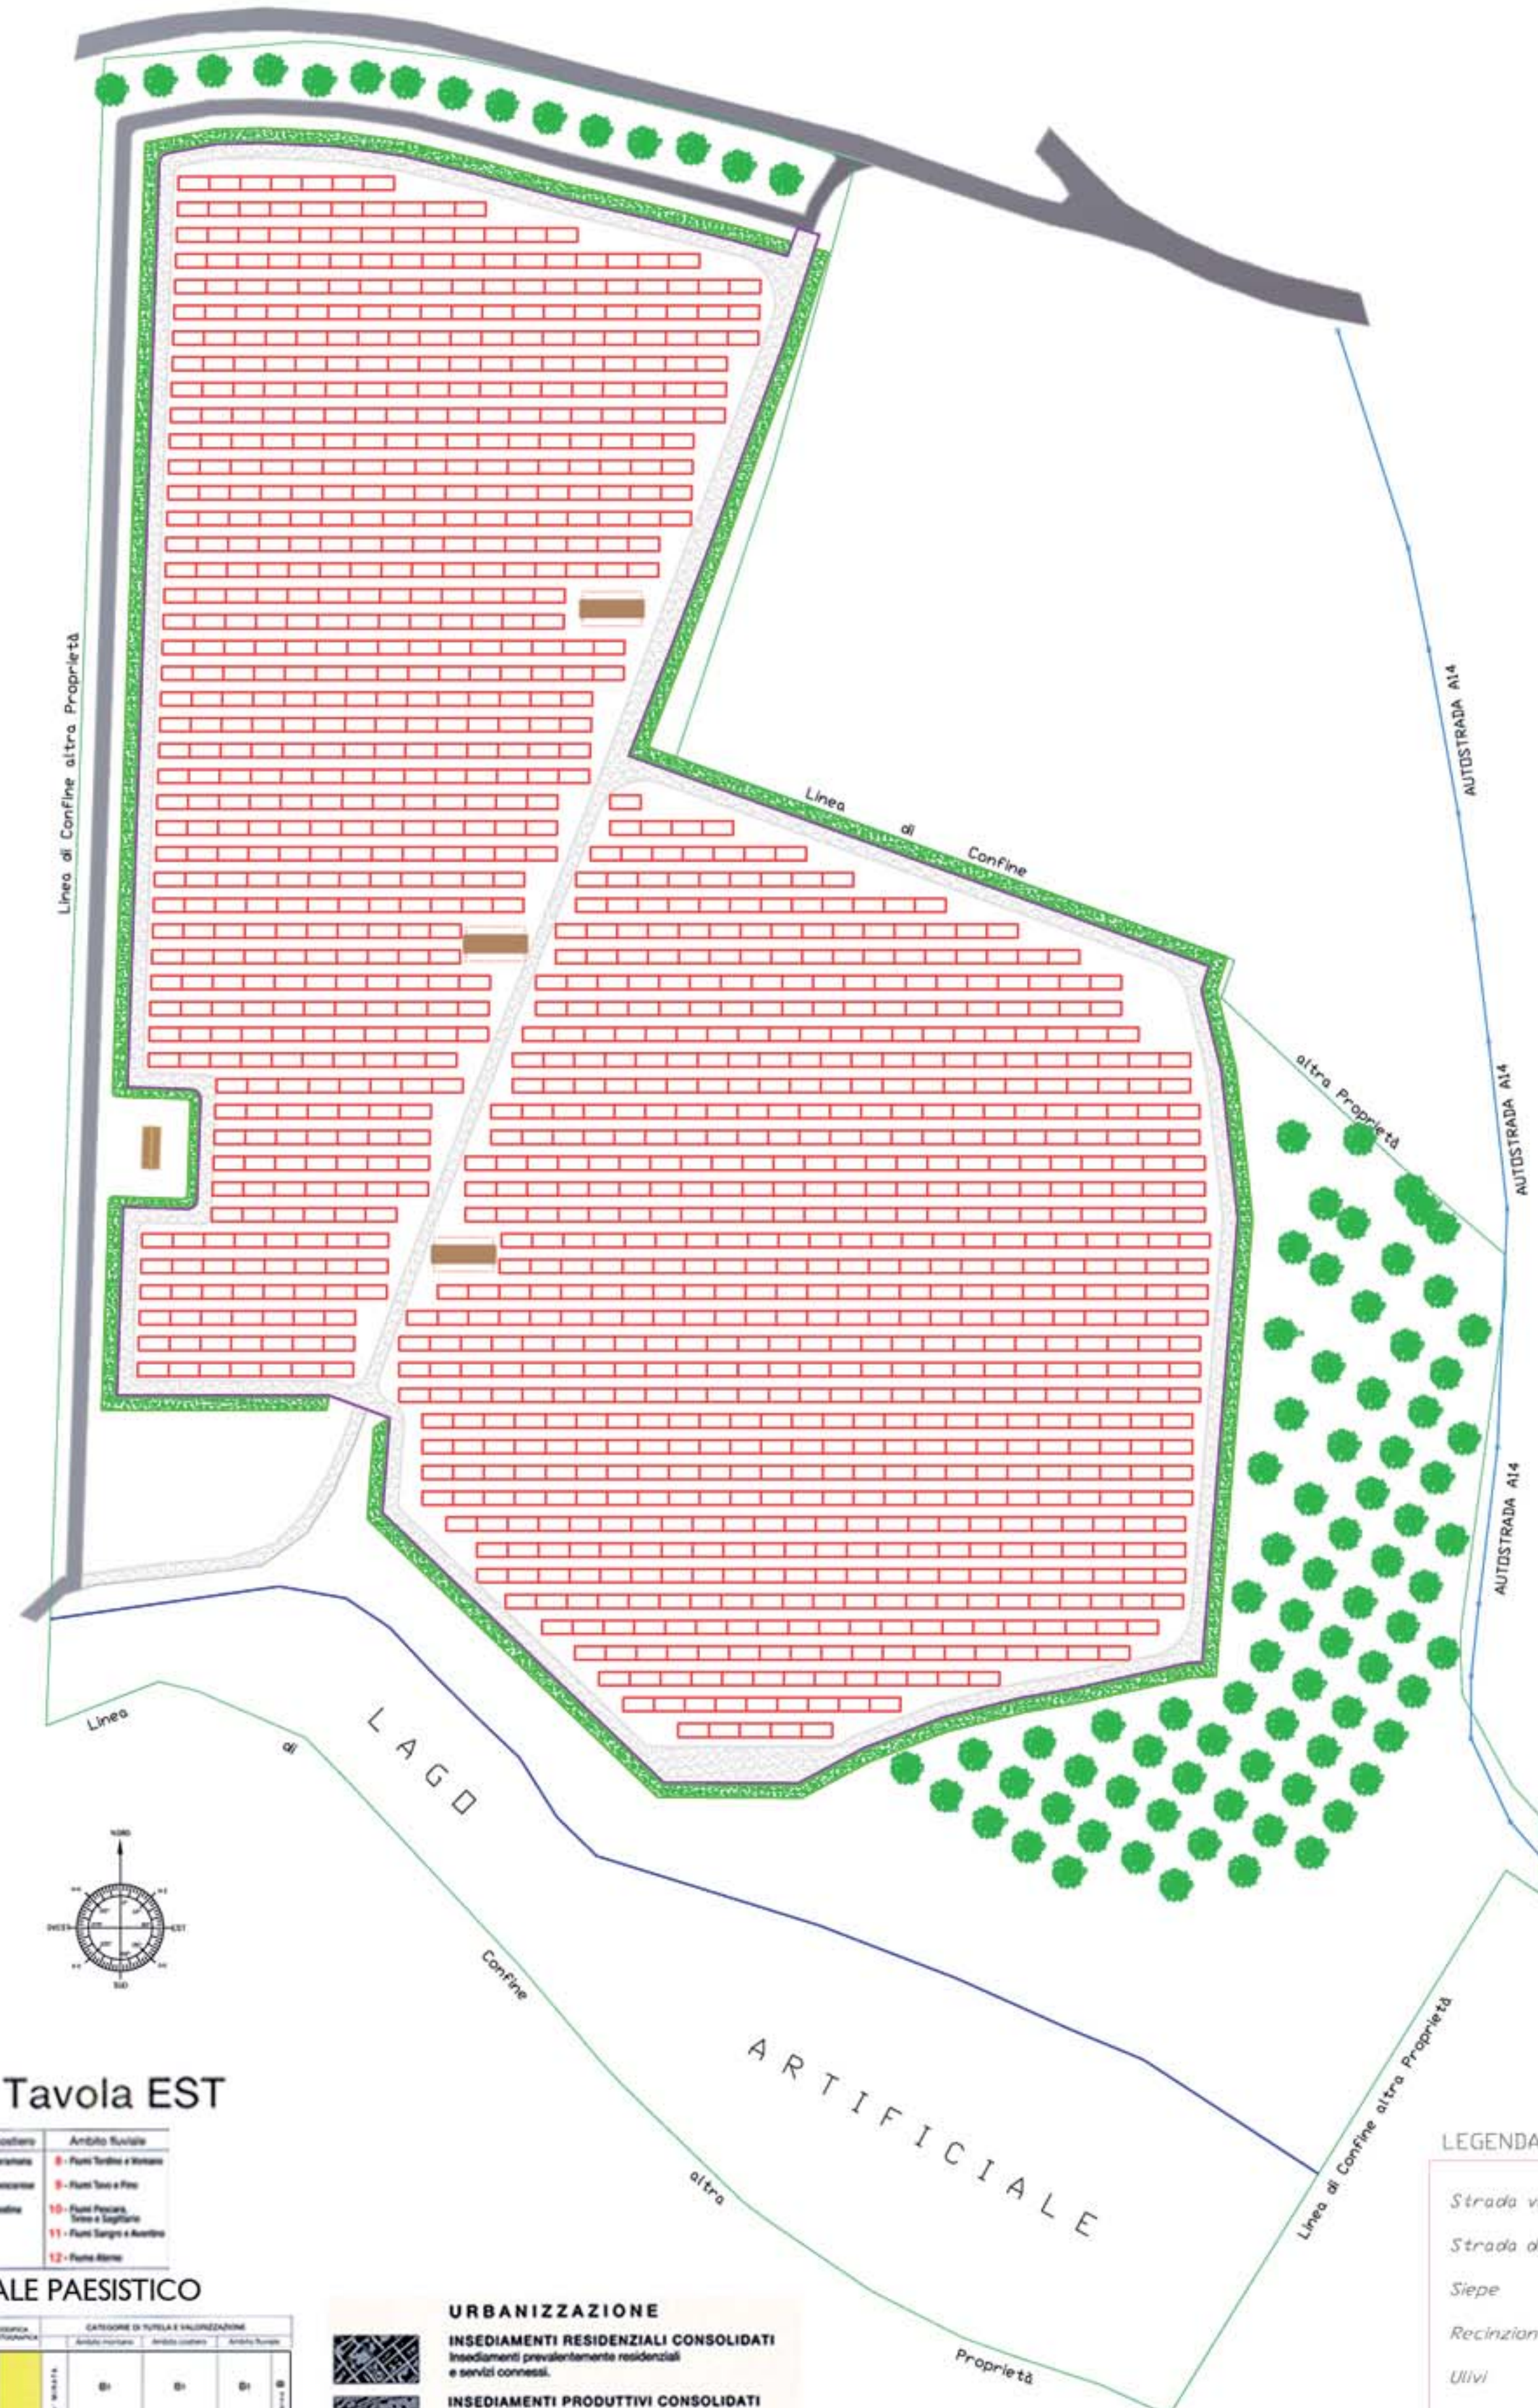

- LEGENDA**
- Strada vicinale
 - Strada di servizio
 - Siepe
 - Recinzione metallica
 - Ulivi
 - Cabina di conversione e trasformazione interrata
 - Cabina di consegna
 - Stringa di n. 12 pannelli fotovoltaici
 - Sponda del lago artificiale
- Area d'intervento Aint = Ha 0918.75
 Area d'impianto Aimp = 63% Aimp = Ha 05.78.81
 Aimp (a progetto) = Ha 05.11.83
 Totale pannelli n. 15.624
 Potenza nominale dell'impianto 4.968 kWp

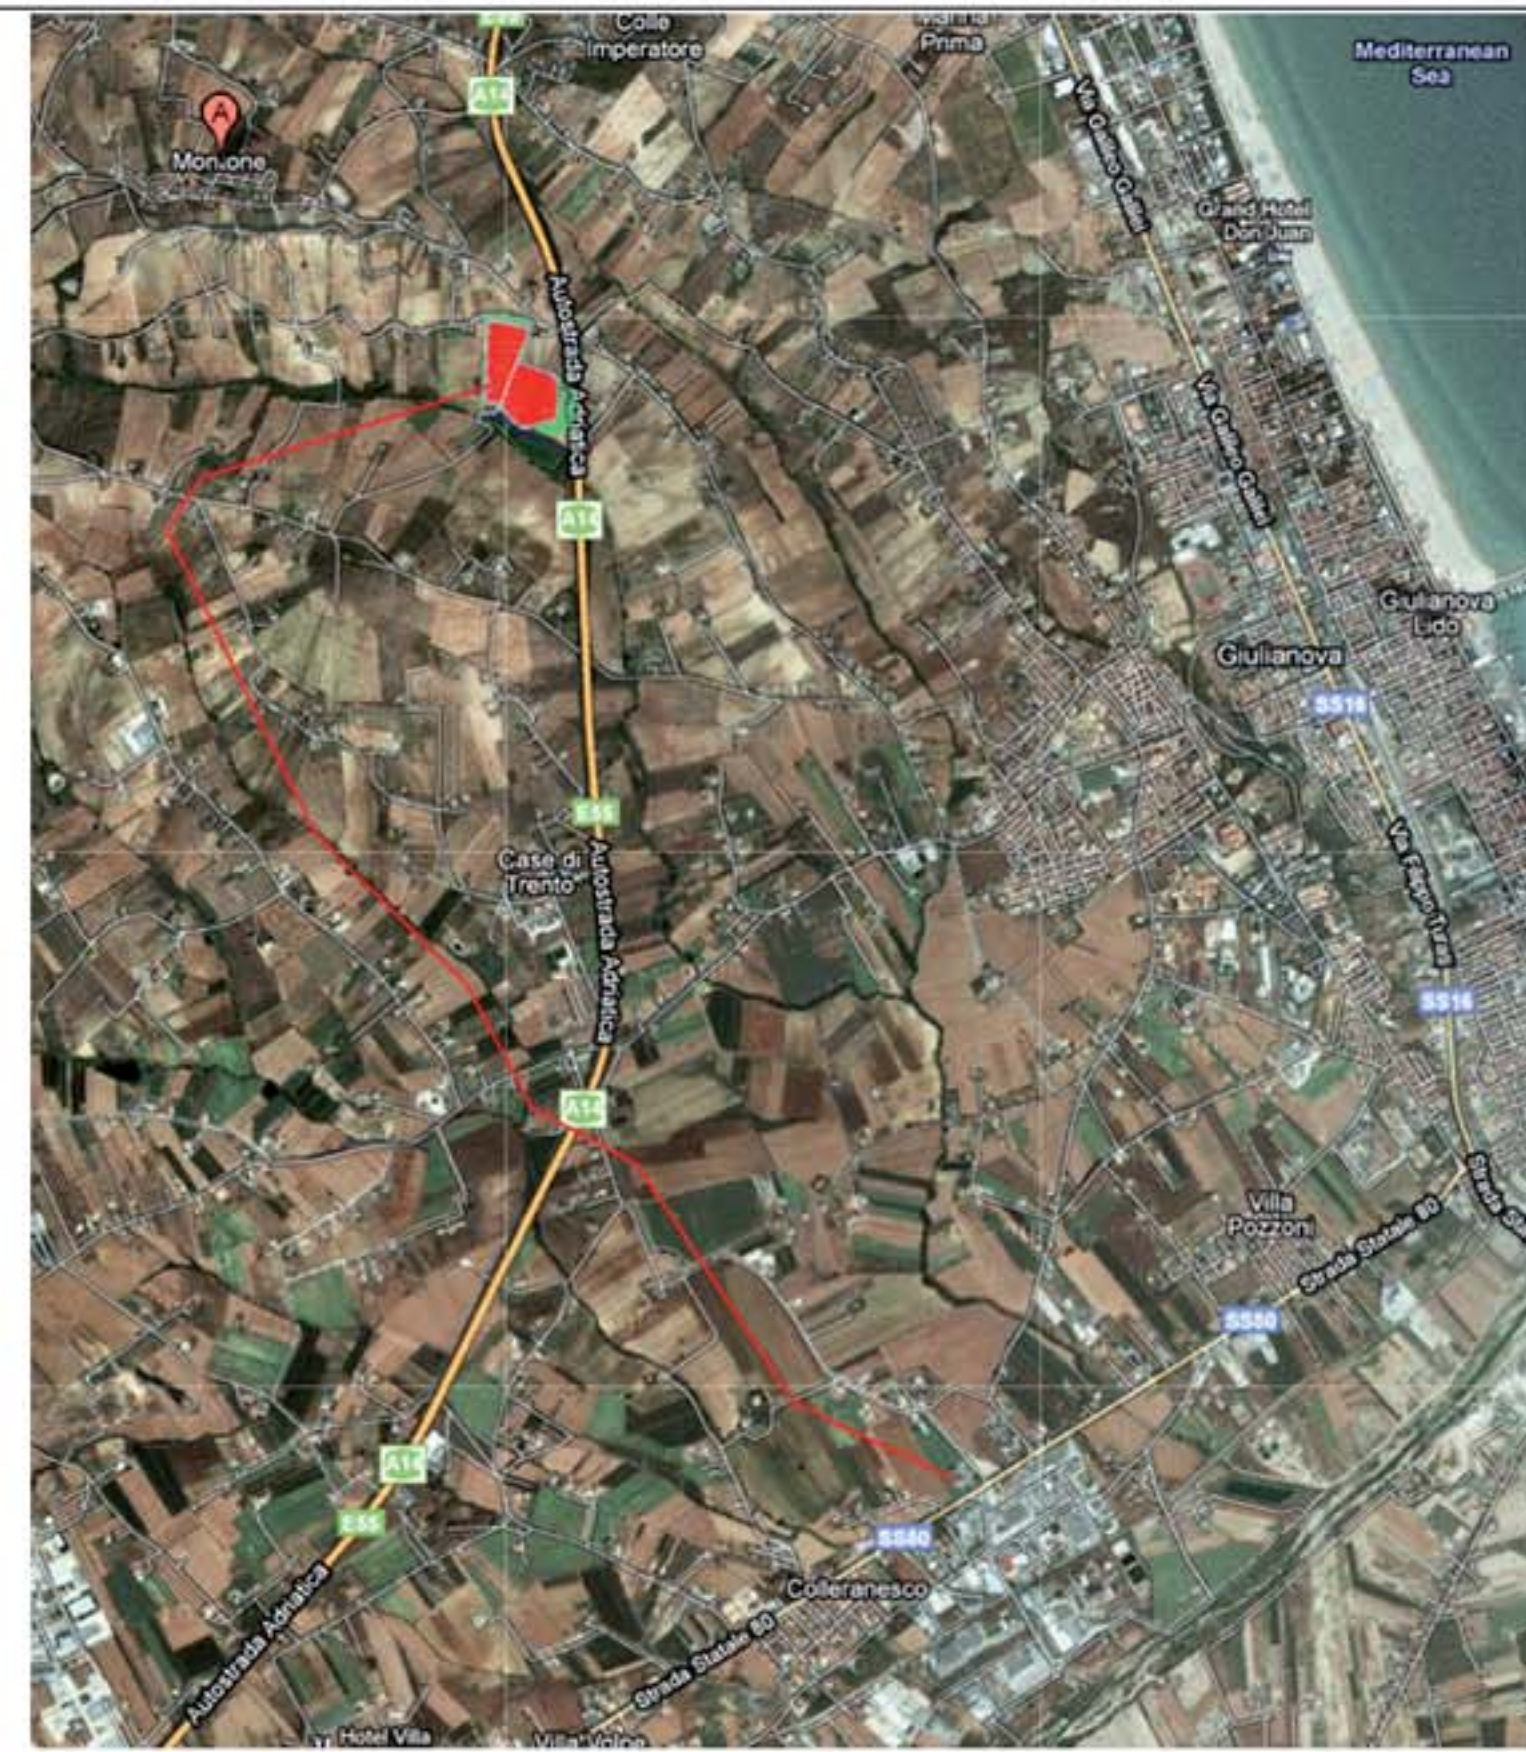

COMUNE DI MOSCIANO S. ANGELO
(Provincia di Teramo)

Centrale elettrica fotovoltaica
"Montone 1"

Committente :
INTERAMNIA LAB S.R.L.
VIA GENNARO DELLA MONICA, 4
64100-TERAMO

Tavola:
T11

Progetto preliminare

REV. 1	Data : 31.01.2011	Scala N.A.
--------	-------------------	------------

Ing. Pier Paolo Coccina
Geom. Nicola Carusi