COMUNE DI NOTARESCO (TE)

OGGETTO	COLTIVAZIONE CAVA DI GHIAIA
DITTA	Soc. Cave S.a.s. di Procacci Mario & C.
IL PROGETTISTA:	Studio Tecnico Geom. Paolo Zippi Via Orlotta n°3 - 64021 Giulianova (TE) Tel e Fax 085/8006130 - Cell. 3357015004 e-mail: studiozippi@tiscali.it
PROGETTO LOCALIZZAZIONE	Comune di Notaresco(TE) Loc. Silvetta
REVISIONE / DESCRIZIONE / DATA	
SCALA GRAFICA:	Vedi
CONTENUTO ELABORATO:	TAV_1 Stato di progetto Planimetria Catastale Planimetria di progetto con curve di livello Sezione di scavo A - A'
FIRME:	

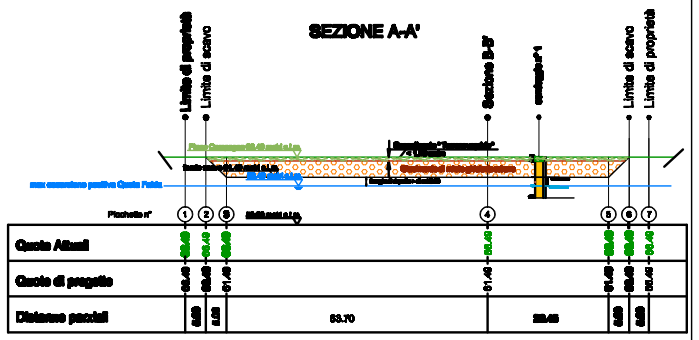

-Sezioni di scavo-
Scala 1:500

Planimetria Catastale

Foglio n°36 P.lla n° 214
Scala 1:2000

NORD

Particella oggetto d'intervento

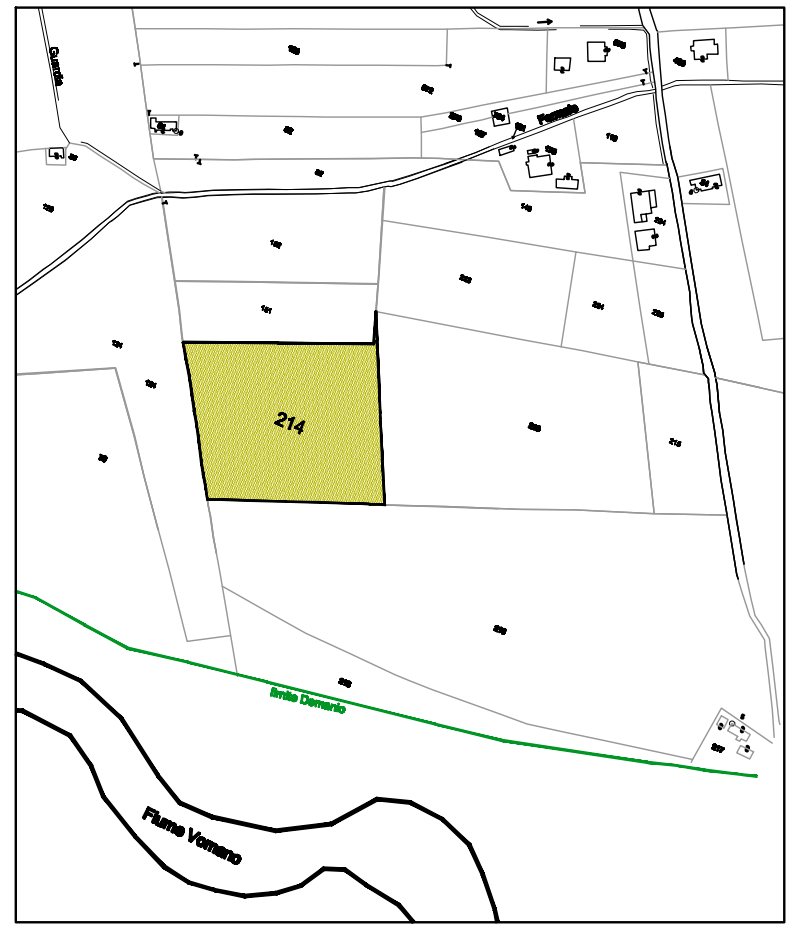

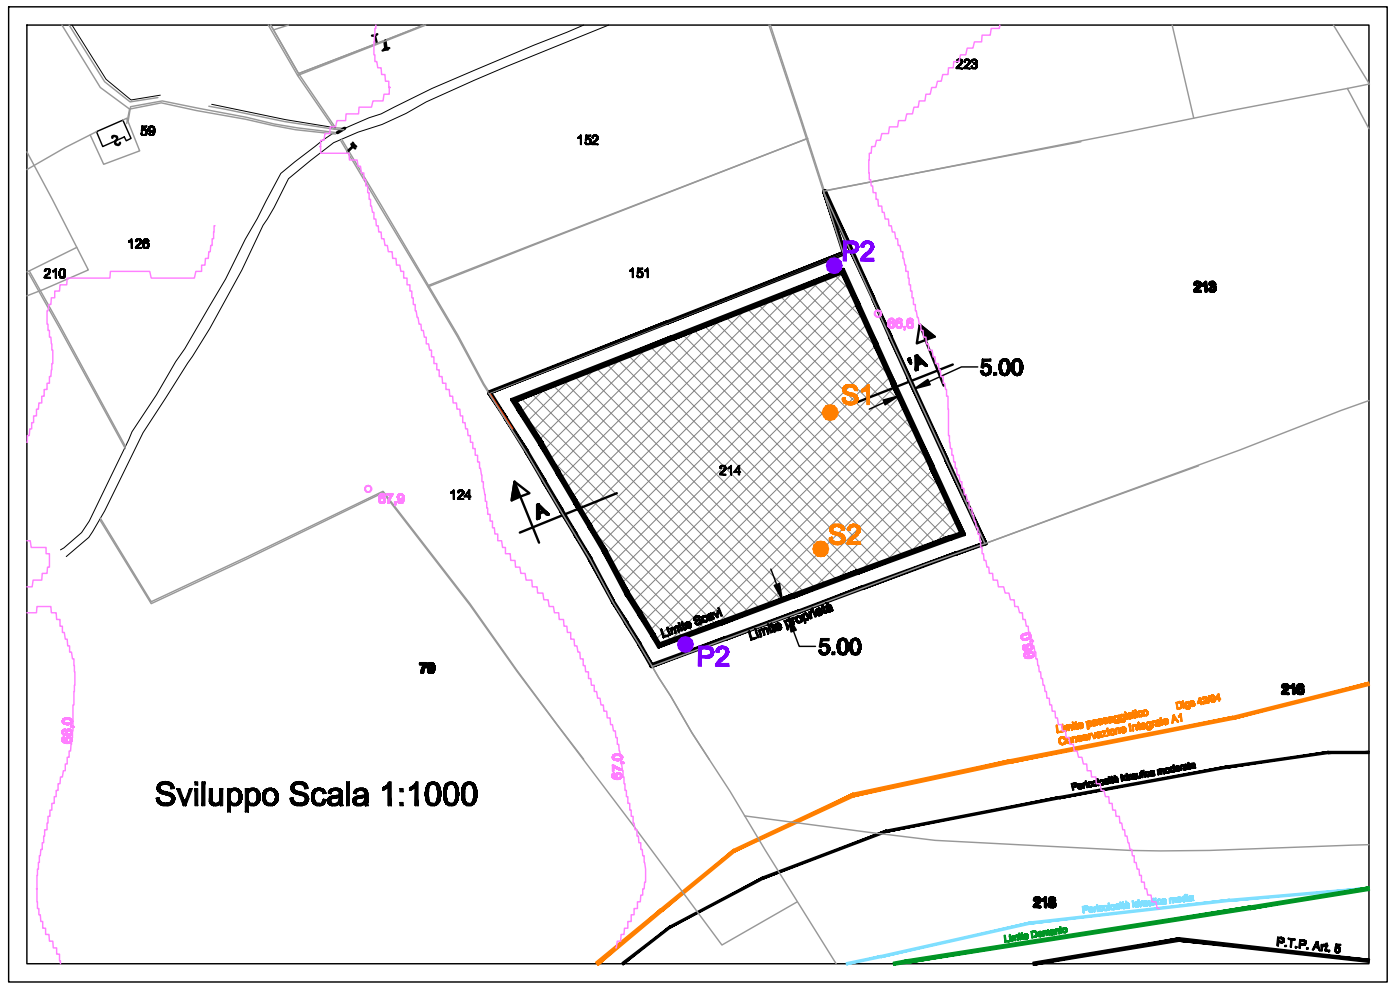

Sviluppo Scala 1:1000