


pozzetto scolmatore    linea by-pass    vasca di raccolta acque meteoriche

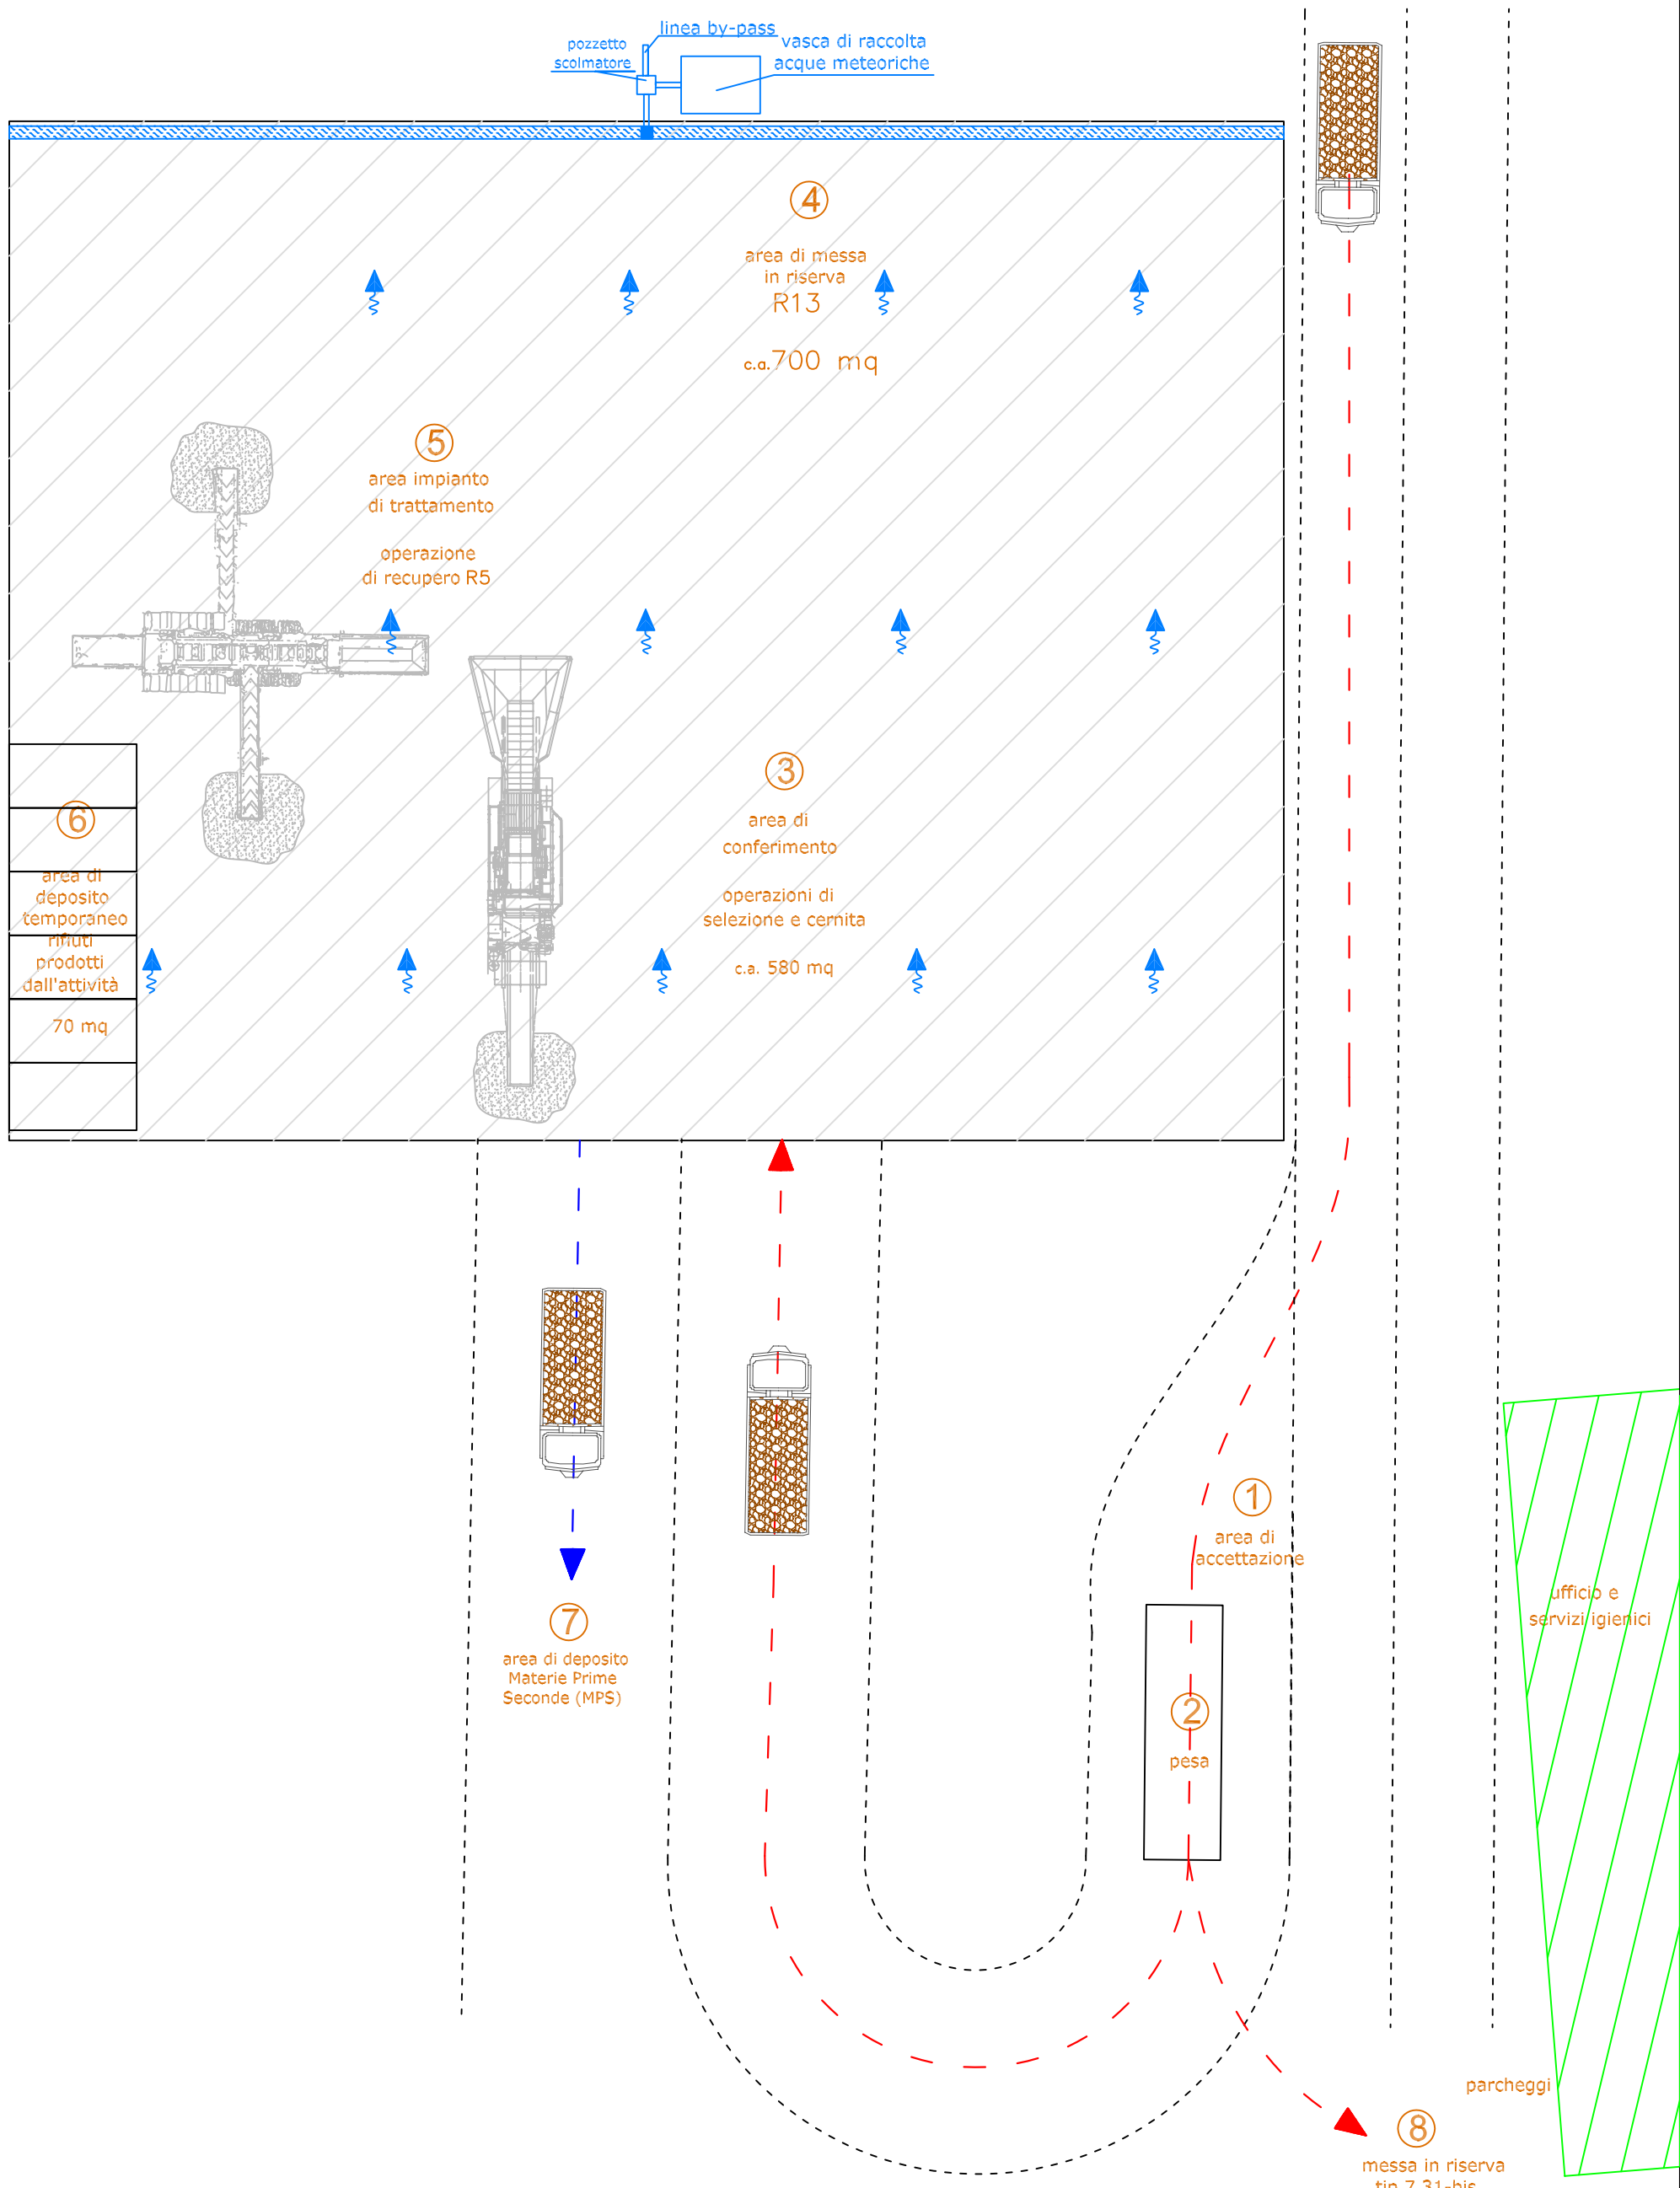

**LEGENDA**

- area impermeabile (ca 2000 mq)
- canaletta per la raccolta delle acque meteoriche

NOTA: Si precisa che la suddivisione in settori riportata nel presente Layout deve essere considerata indicativa in quanto soggetta necessariamente a variazione in base alle tipologie e ai quantitativi di rifiuti che di volta in volta vengono conferiti presso l'impianto.

REV 1	DATA-DATE 09/12/2009	AGGIORNAMENTO-ADJOURNMENT	DISEGNATO DRAWN BY	CONTROL CHECKED	APPROVATO APPROVED
AZIENDA - COMPANY DI CARLO MARIO SRL		ALLEGATO - ATTACHED  LI	SCALA-SCALE 1: 250		MICRO FILMS
DESCRIZIONE-DESCRIPTION LAYOUT IMPIANTO DI RECUPERO RIFIUTI INERTI			FORMATO-SIZE		1 2 3 4 5