Ditta MAG.MA. s.r.l.

PLANIMETRIA IMPIANTO DI RECUPERO RIFIUTI
ubicato in Via Papa Leone XIII (già Via Custoza)
- Chieti Scalo (CH) -

Ditta
MAG.MA. s.r.l.

CHIETI

Elaborato:

PIANTA STABILIMENTO CON INDICAZIONE DEI LAYOUT MACCHINARI E AREE FUNZIONALI ALLA GESTIONE DEI RIFIUTI DOPO L'INCENDIO

Il legale rappresentante

Mauro Magni
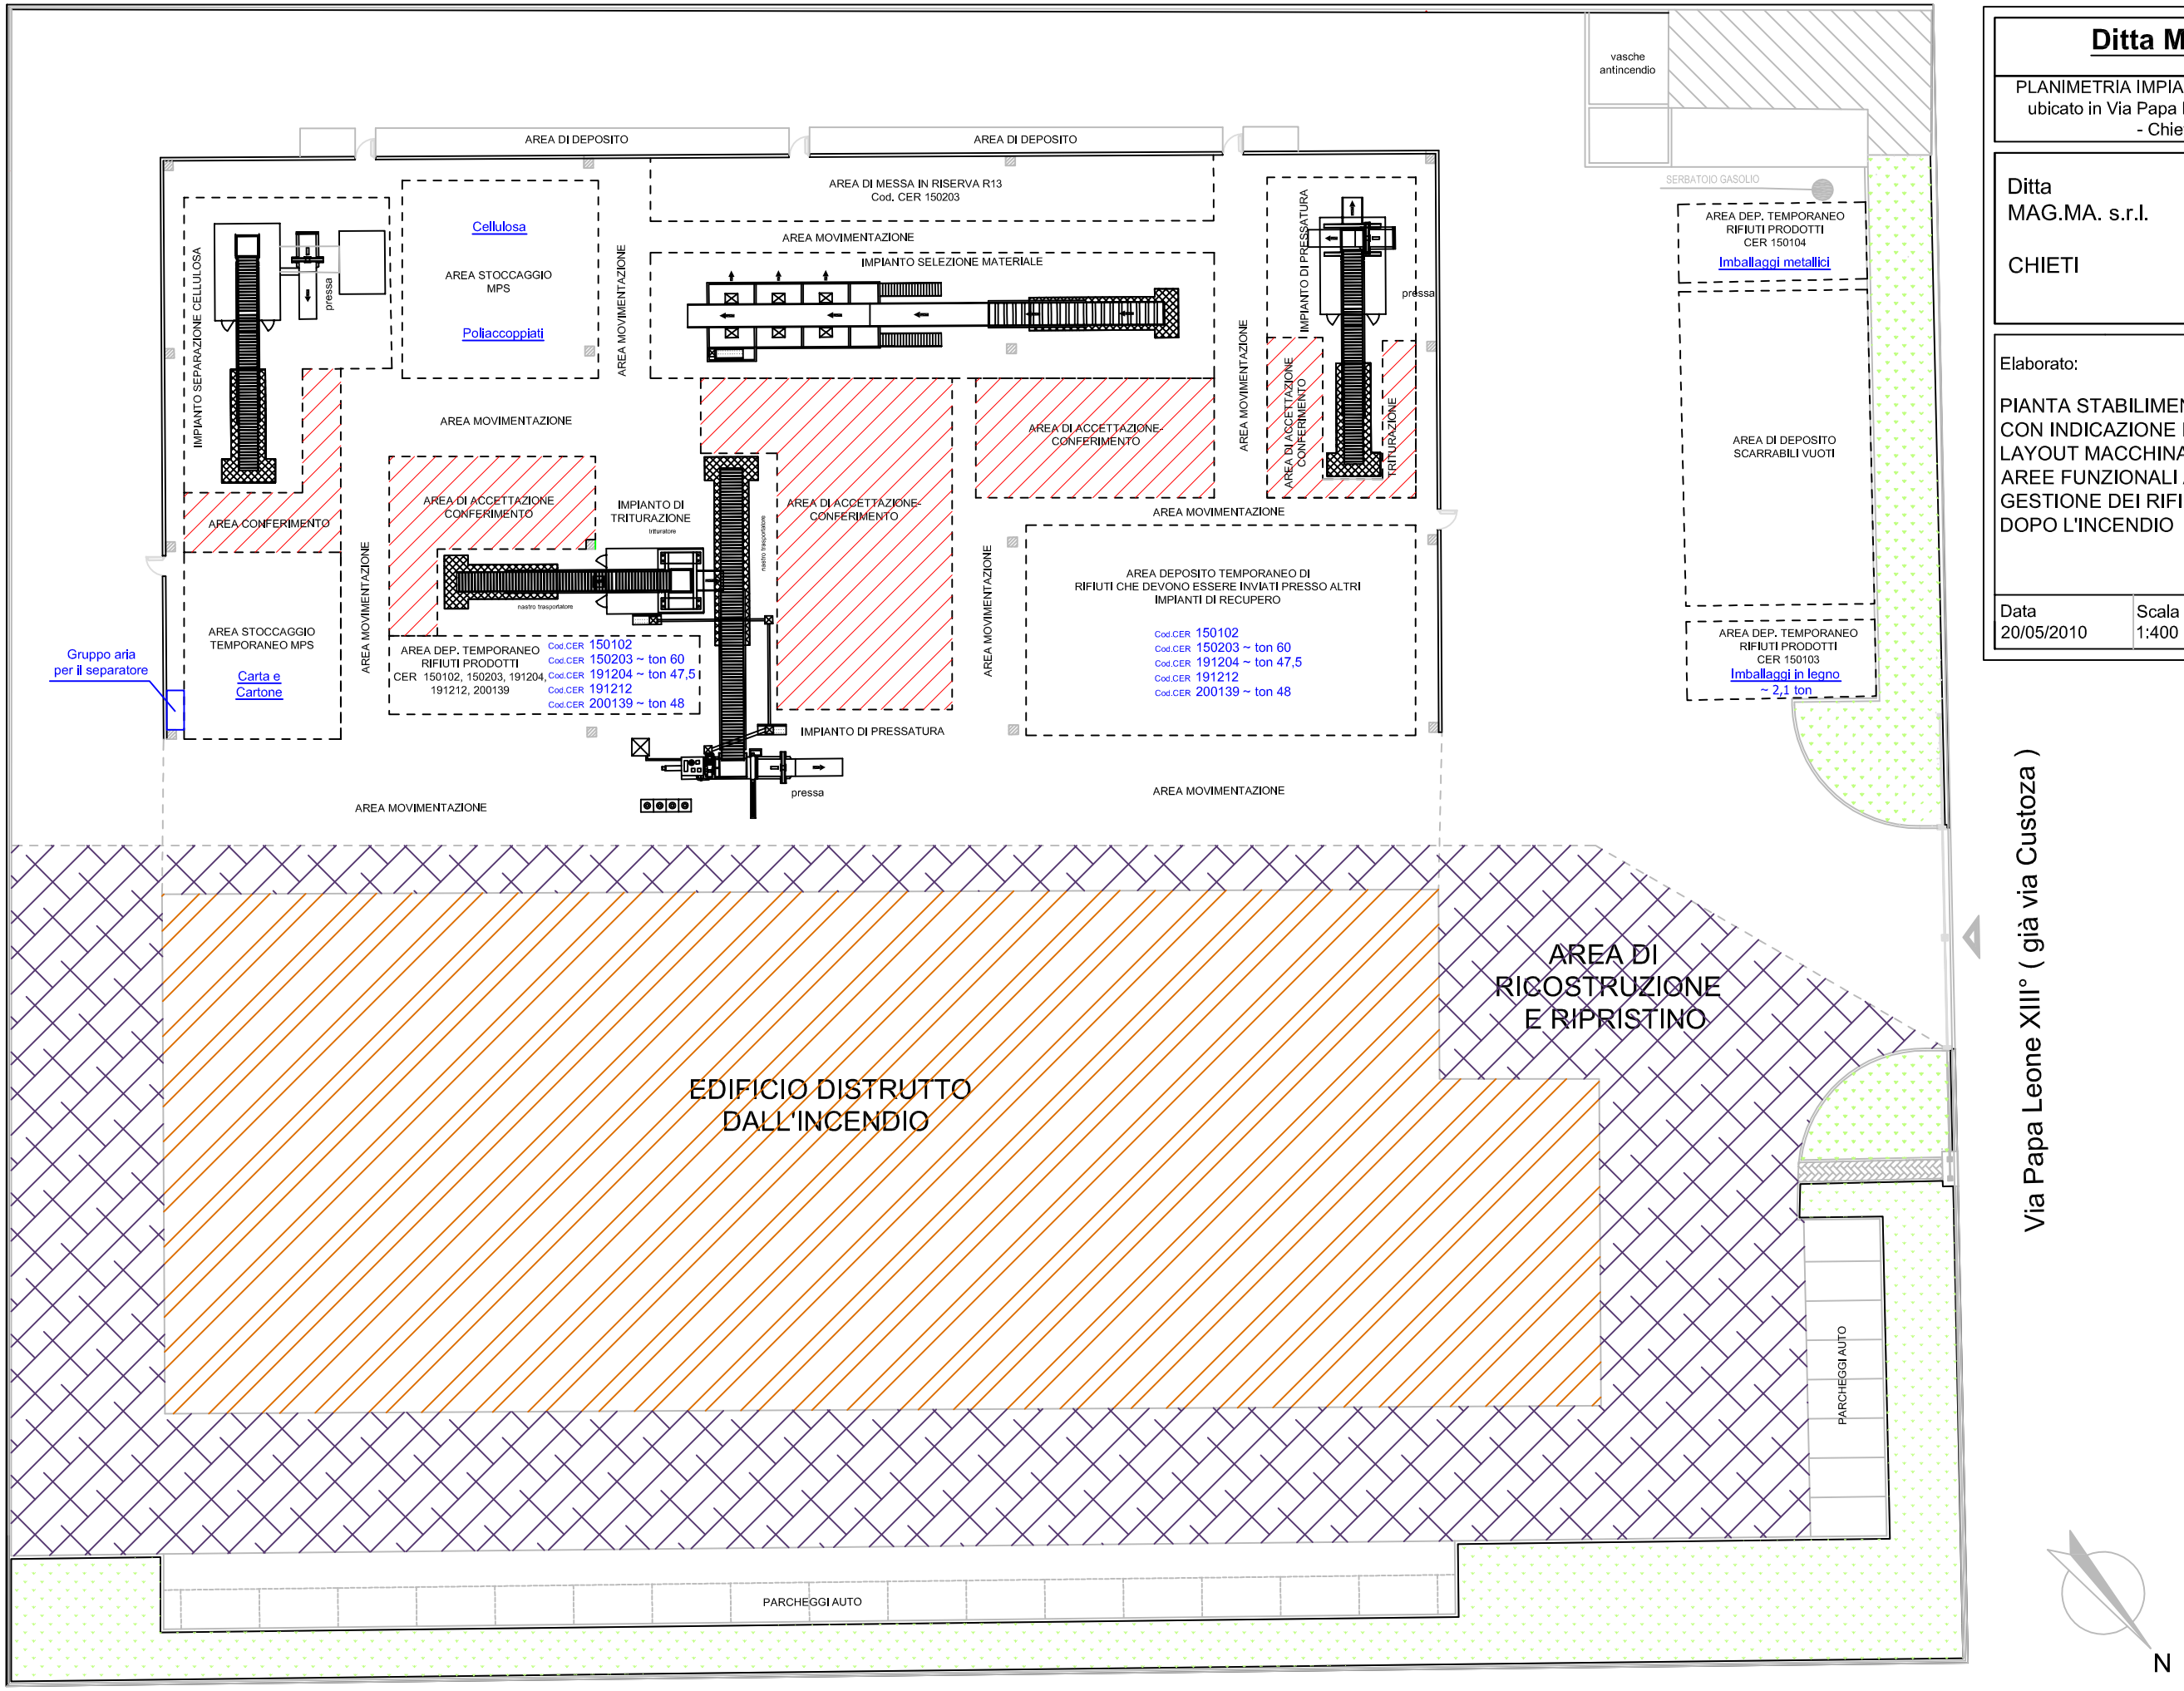
Data	Scala	
20/05/2010	1:400	Allegato 16