COMUNE DI CITTA' SANT'ANGELO
(PESCARA)

Ditta INERTI VAL FINO s.r.l.

PROGETTO DI APERTURA DI UNA CAVA MISTA (GHIAIA E TERRA)
LOCALITA' PIANO DI SACCO

ELABORATI GRAFICI DI PROGETTO:

- Planimetria catastale 1:2.000;
- Planimetria dei vincoli 1:2.000;
- Planimetria di progetto 1:1.000;
- Sezioni di progetto e di ripristino 1:500/1:500;

Progettista: dott. Geol. O. Moretti

Planimetria catastale (scala 1.2.000)

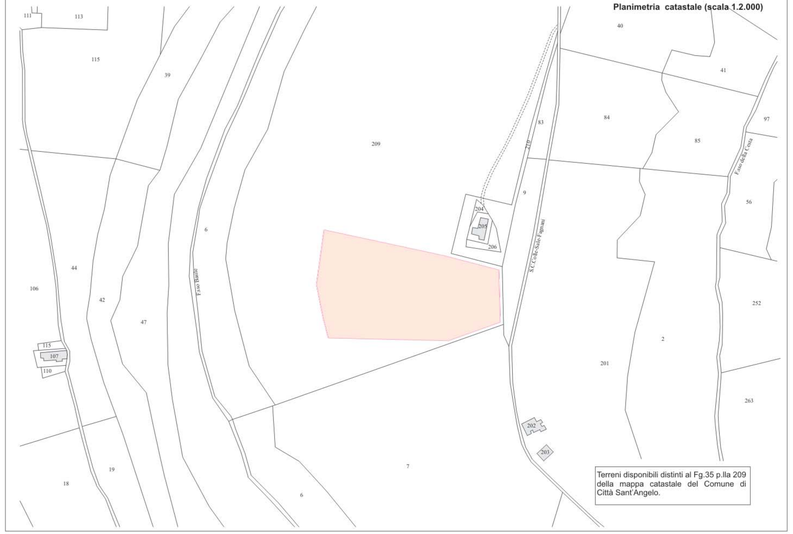

Planimetria dei vincoli (scala 1:2.000)

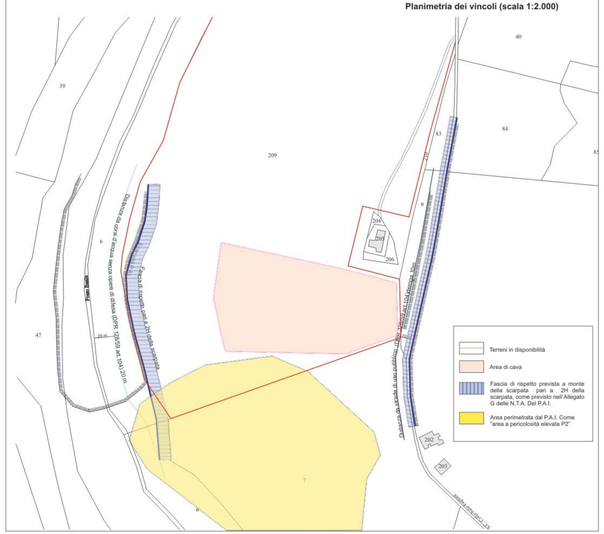

Planimetria a curve di livello (scala1:1.000)

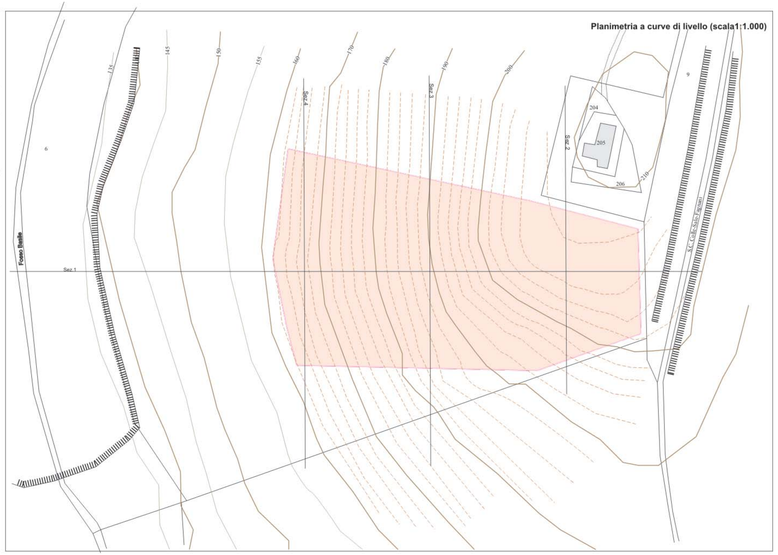

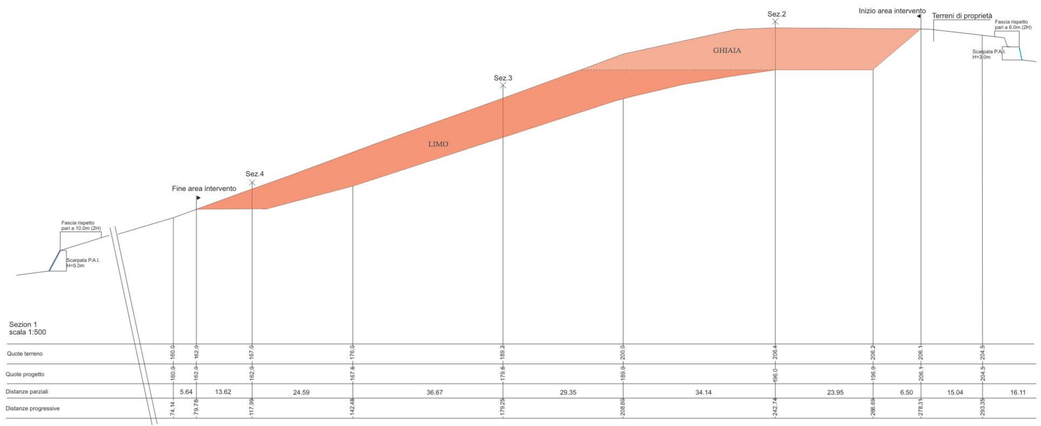

Sezion 1
scala 1:500

Quote terreno	160.0	162.0	162.0	167.0	176.0	189.0	200.0	206.0	206.2	206.1	204.5	204.5		
Quote progetto	160.0	162.0	162.0	167.0	176.0	189.0	200.0	206.0	196.0	206.1	204.5	204.5		
Distanze parziali	5.64	13.62	24.59	36.67	29.35	34.14	23.95	6.50	15.04	16.11				
Distanze progressive	74.14	79.78	117.99	142.48	179.25	208.69	242.74	266.69	273.13	293.35				

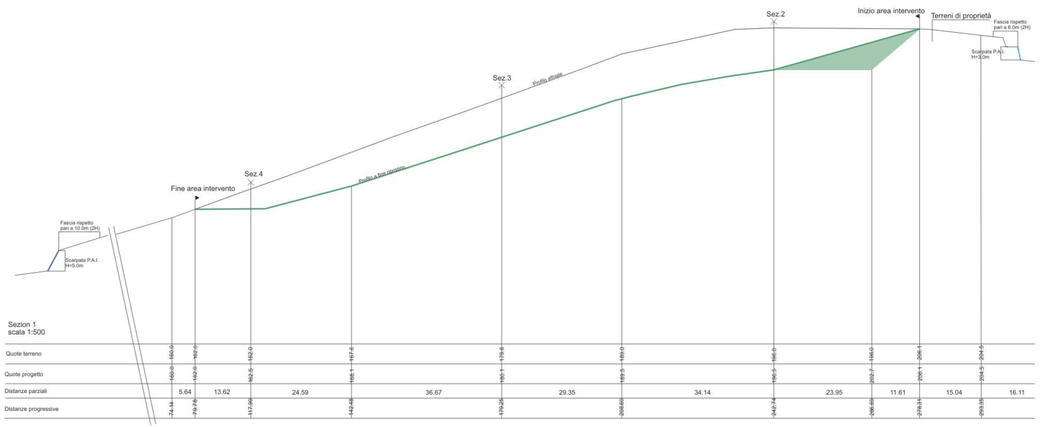

Sezion 1
scala 1:500

Quote terreno	160.0	162.0	162.0	167.0	176.0	189.0	196.0	206.0	206.1	206.1	204.5	204.5		
Quote progetto	160.0	162.0	162.0	167.0	176.0	189.0	189.0	196.0	206.0	206.1	204.5	204.5		
Distanze parziali	5.64	13.62	24.59	36.67	29.35	34.14	23.95	11.61	15.04	16.11				
Distanze progressive	74.14	79.78	117.99	142.48	179.26	208.60	242.74	266.69	278.34	294.45				