

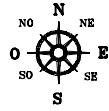
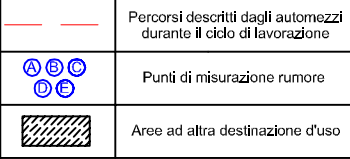


LEGENDA

①	Ingresso	— — — — —	Percorsi descritti dagli automezzi durante il ciclo di lavorazione
②	Area pesa	A B C D E	Punti di misurazione rumore
③	Area di movimentazione interna	▨	Are ad altra destinazione d'uso
④	Area messa in riserva materiali ferrosi tipologia 3.1		
④	Area messa in riserva materiali ferrosi tipologia 3.2		
⑤	Area compattazione materiali ferrosi		
⑥	Area stoccaggio materiale compattato		
⑦	Ufficio		
⑧	W.C.		
⑨	Tettoia		
⑩	Area verde		
⑪	Messa in riserva altri rifiuti in base alla tipologia		

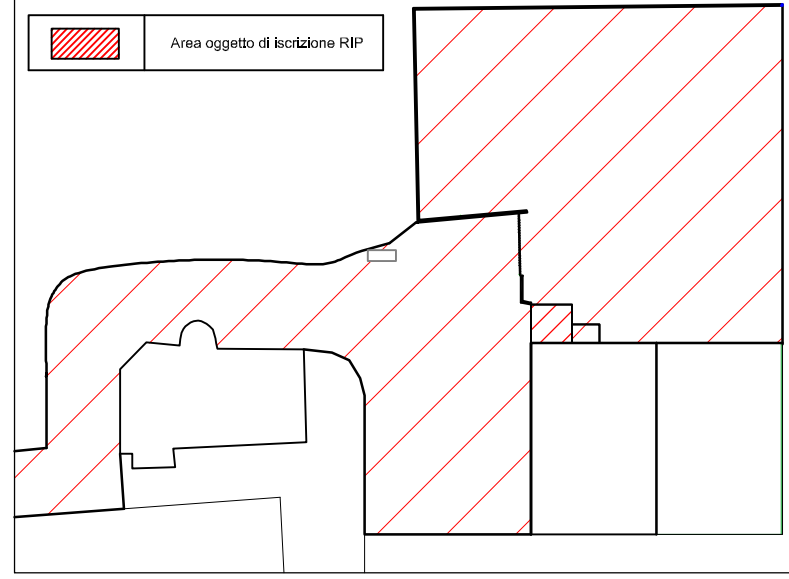

PLANIMETRIA CENTRO DI RECUPERO RIFIUTI NON PERICOLOSI

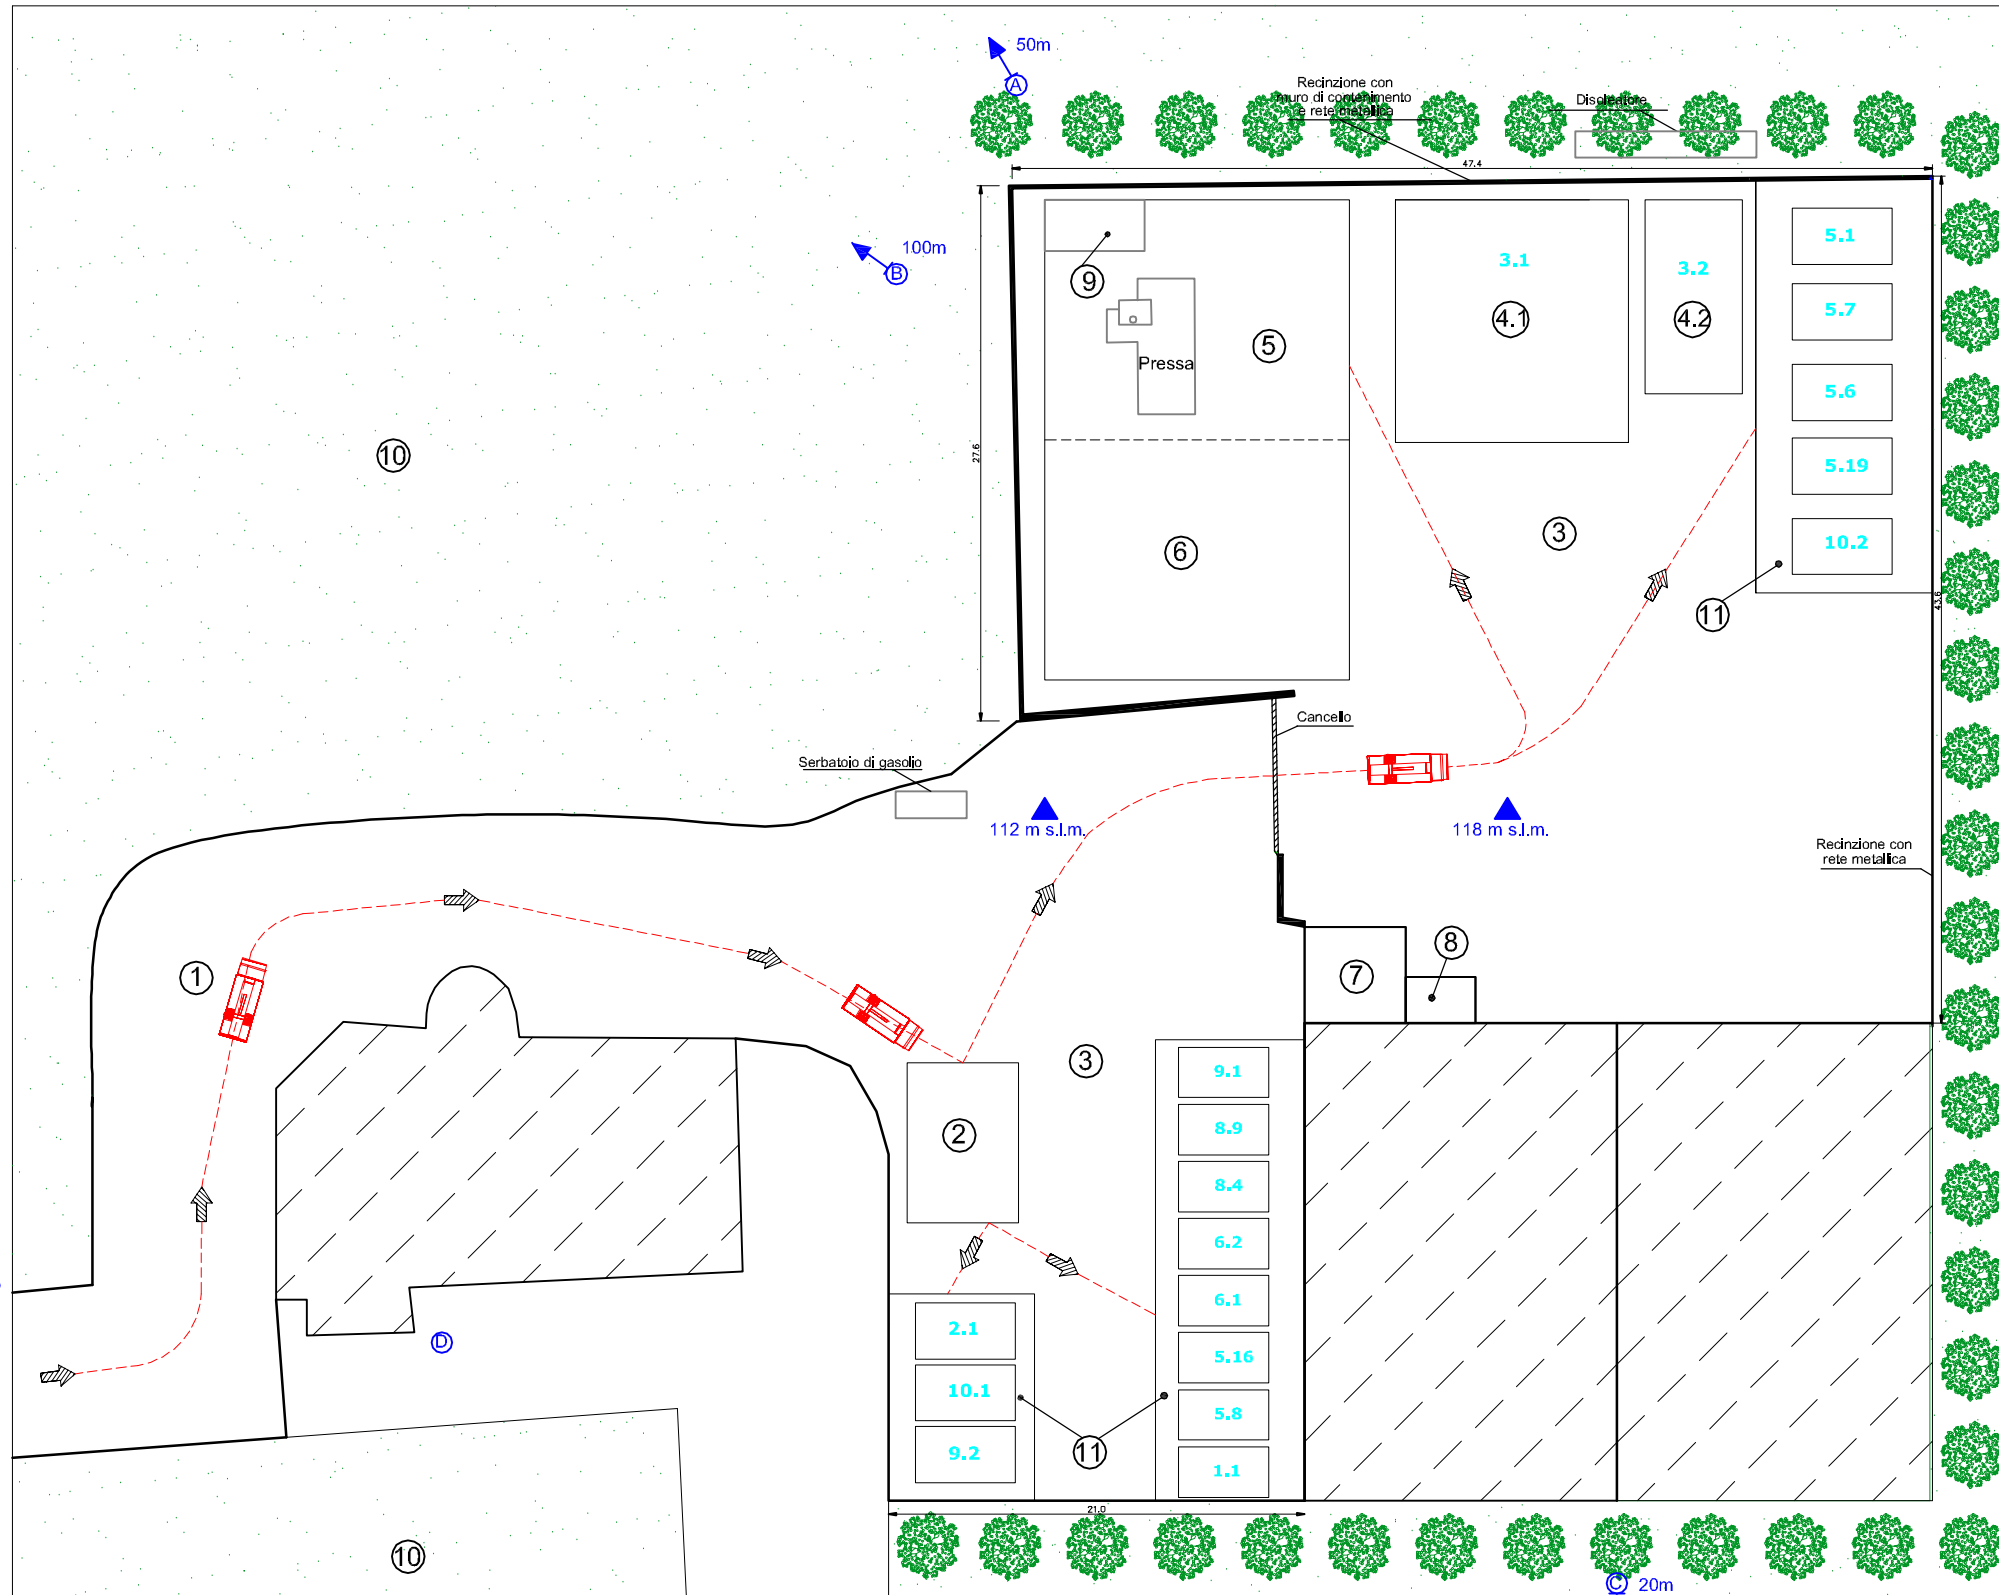

COMUNE DI CORROPOLI (TE)

ADEGUAMENTO DI UN CENTRO DI RECUPERO RIFIUTI SPECIALI NON PERICOLOSI AI SENSI DEL D.M. 05.02.1998 e s.m.i., E D.LGS N.152/2006 e s.m.i.

Richiedente: ECOTECH srl
Via Centurati n. 40 – CORROPOLI (TE)

LAYOUT IMPIANTO

STUDIO DI INGEGNERIA INDUSTRIALE
Ing. Giovanni Di Eugenio
Strada Prov. per Castagneto, 46 - TERAMO

TAVOLA: 1 di 3	DATA: 08/2010	TIMBRO E FIRMA:
FORMATO E SCALA: A1 - 1:200	NOTE: UM: metri	