


**COMUNE DI CUPELLO**  
(Provincia di Chieti)

PLANIMETRIA  
CATASTALE  
GENERALE  
Scala 1:4000

Foglio n° 34 - part. n° 41, 58/p,  
62/p, 69/p, 72, 73, 74, 75/p

- Area di cava oggetto di richiesta
- Area di cava autorizzata (Determinazione DI3/9 del 25/01/2008)

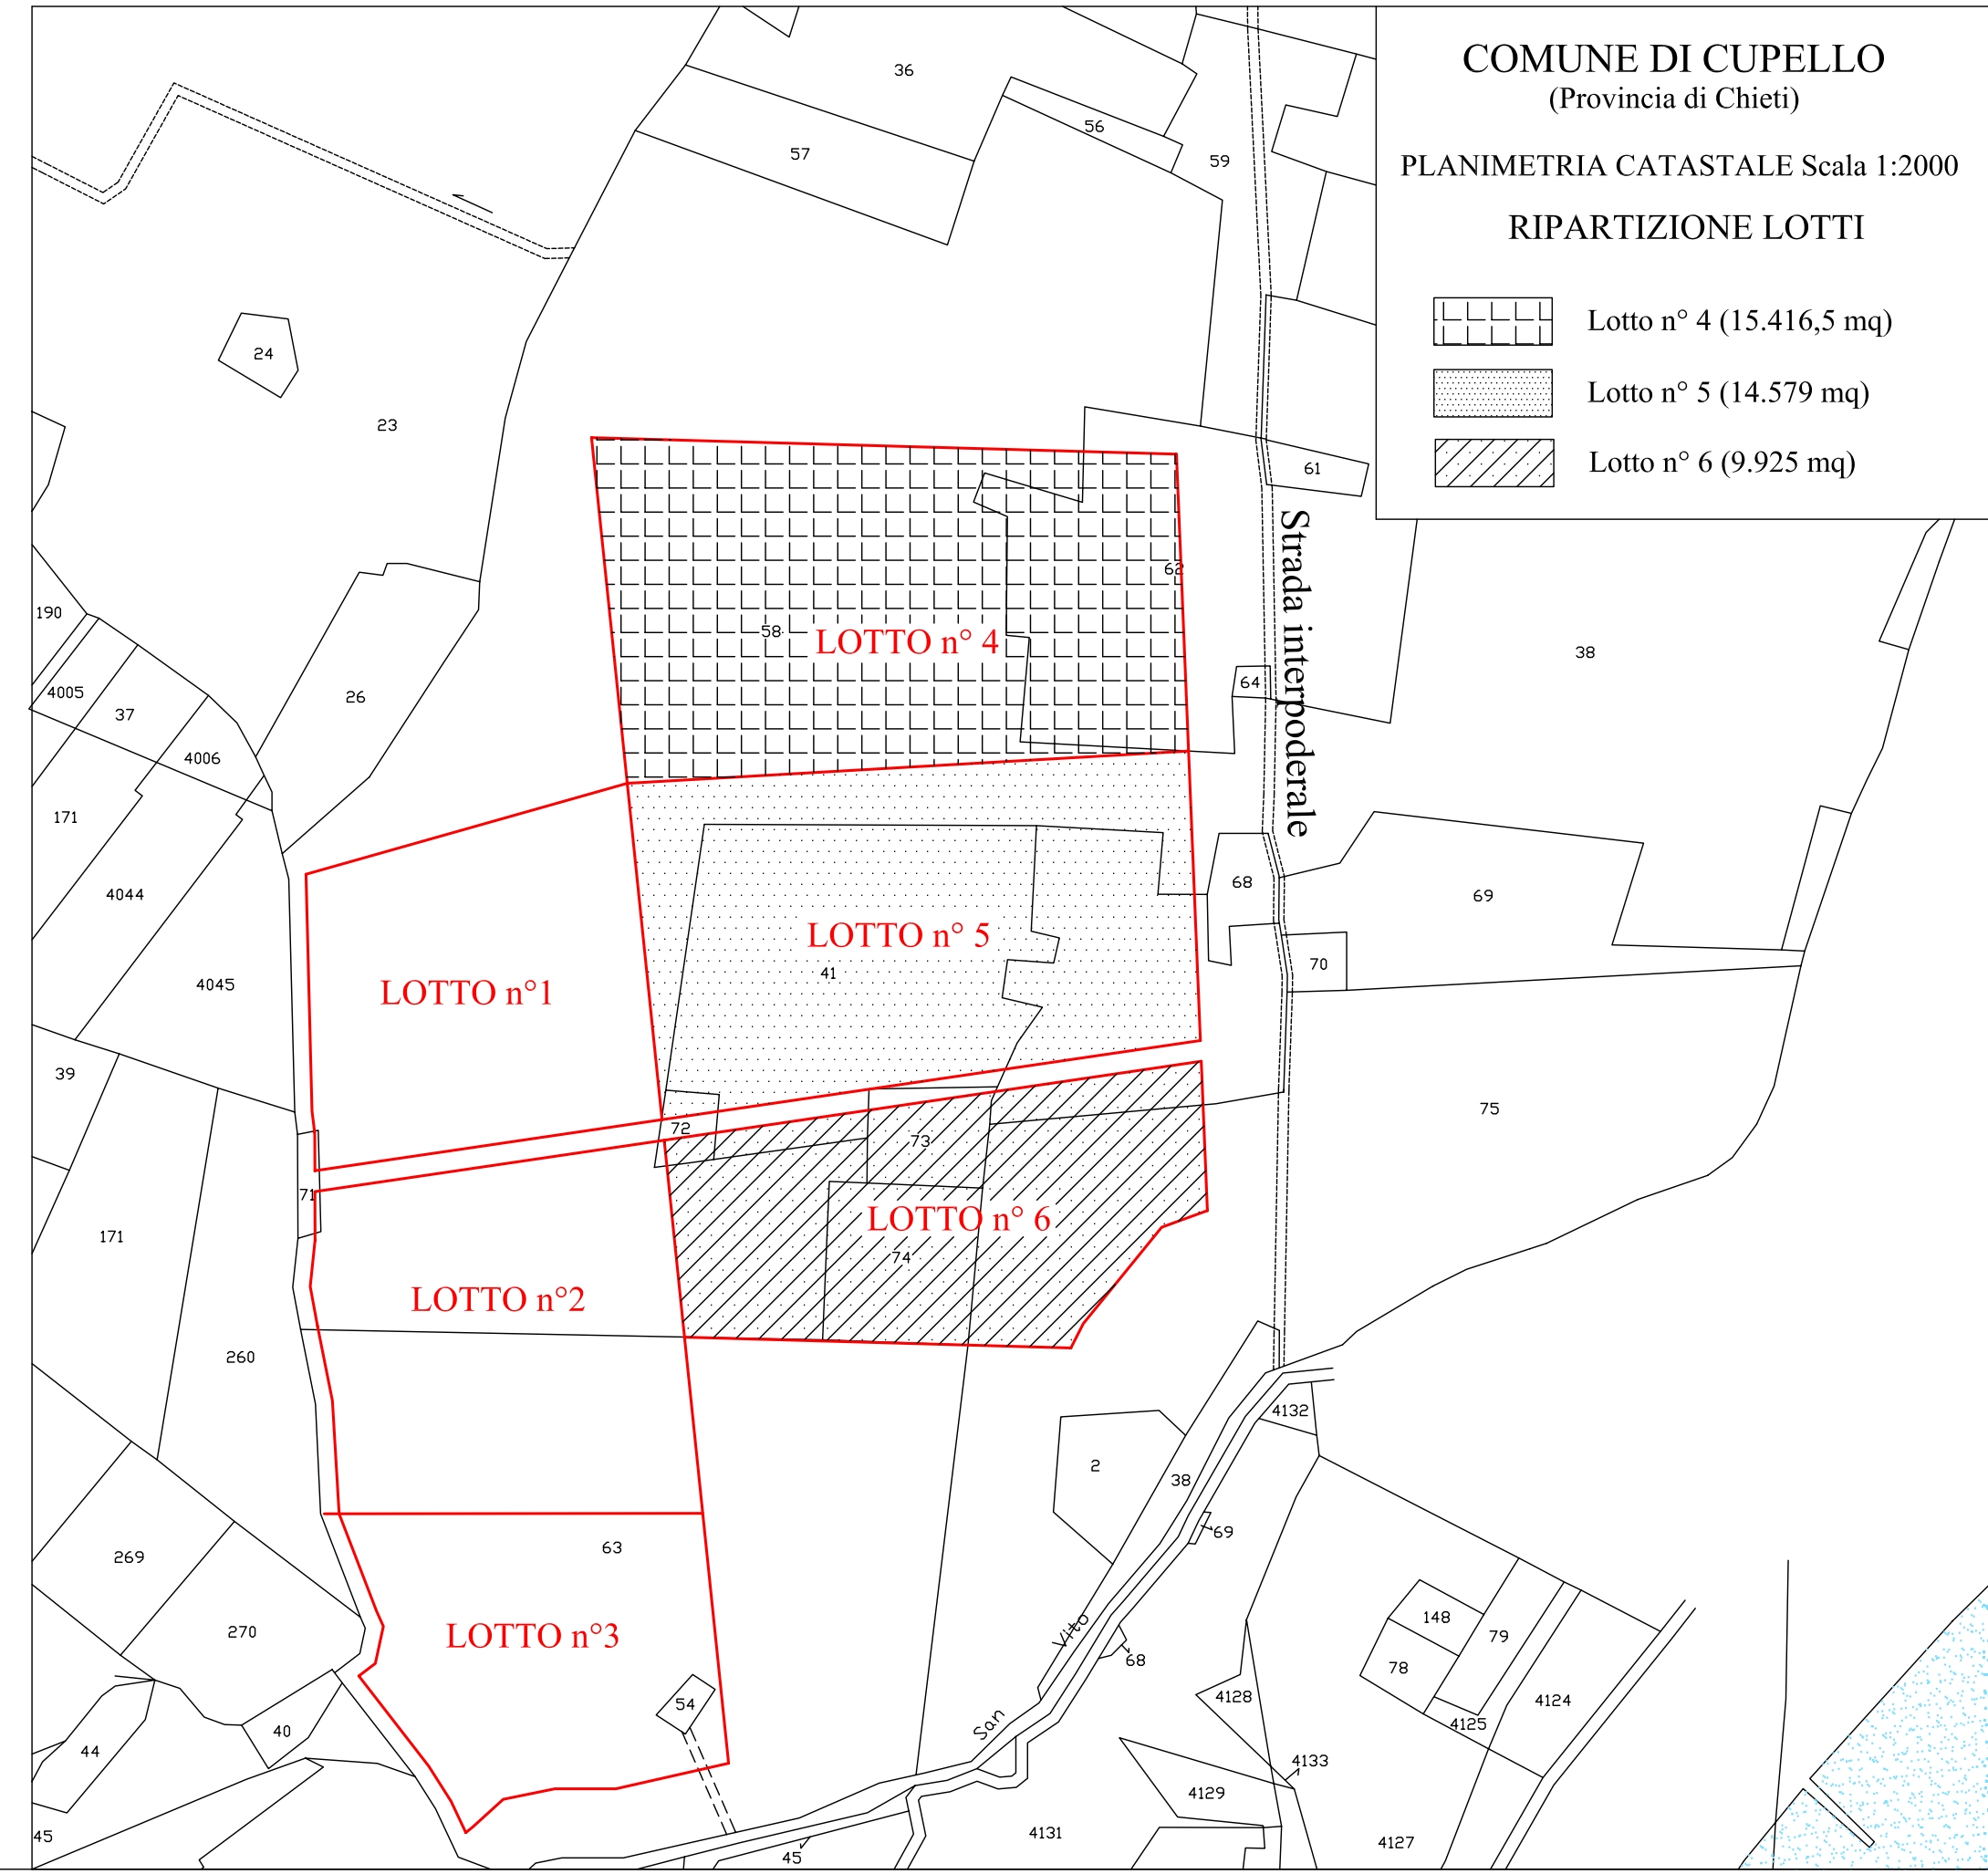

**COMUNE DI CUPELLO**  
(Provincia di Chieti)

PLANIMETRIA CATASTALE Scala 1:2000

RIPARTIZIONE LOTTI

- Lotto n° 4 (15.416,5 mq)
- Lotto n° 5 (14.579 mq)
- Lotto n° 6 (9.925 mq)

**SEZIONI  
STRATIGRAFICHE  
DI COLTIVAZIONE**  
Scala 1:500

*Sezione C-C'*

- Profilo attuale
- Piano di coltivazione
- Falda freatica

