




IMPIANTO FOTOVOLTAICO "CASALBORDINO"

Comune di Vasto - Provincia di Chieti

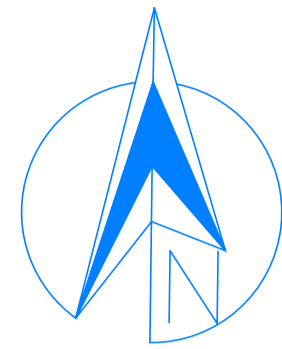

| | |
|--|---|
| | 5fYU'Xj' d'fcdfjYH |
| | Area dedicata |
| | Metanodotto |
| | Limite fascia di asservimento metanodotto |
| | Limite strada nuova |

| IMPIANTO FOTOVOLTAICO "CASALBORDINO" | | |
|--------------------------------------|-------|----------|
| POTENZA MODULO | Watt | 240 |
| DIMENSIONI MODULO FV | mm. | 1650x992 |
| MODULO FV | Pezzi | 8220 |
| STRINGHE | P.À | 411 |
| TOTALE POTENZA | kWp | 1972,8 |

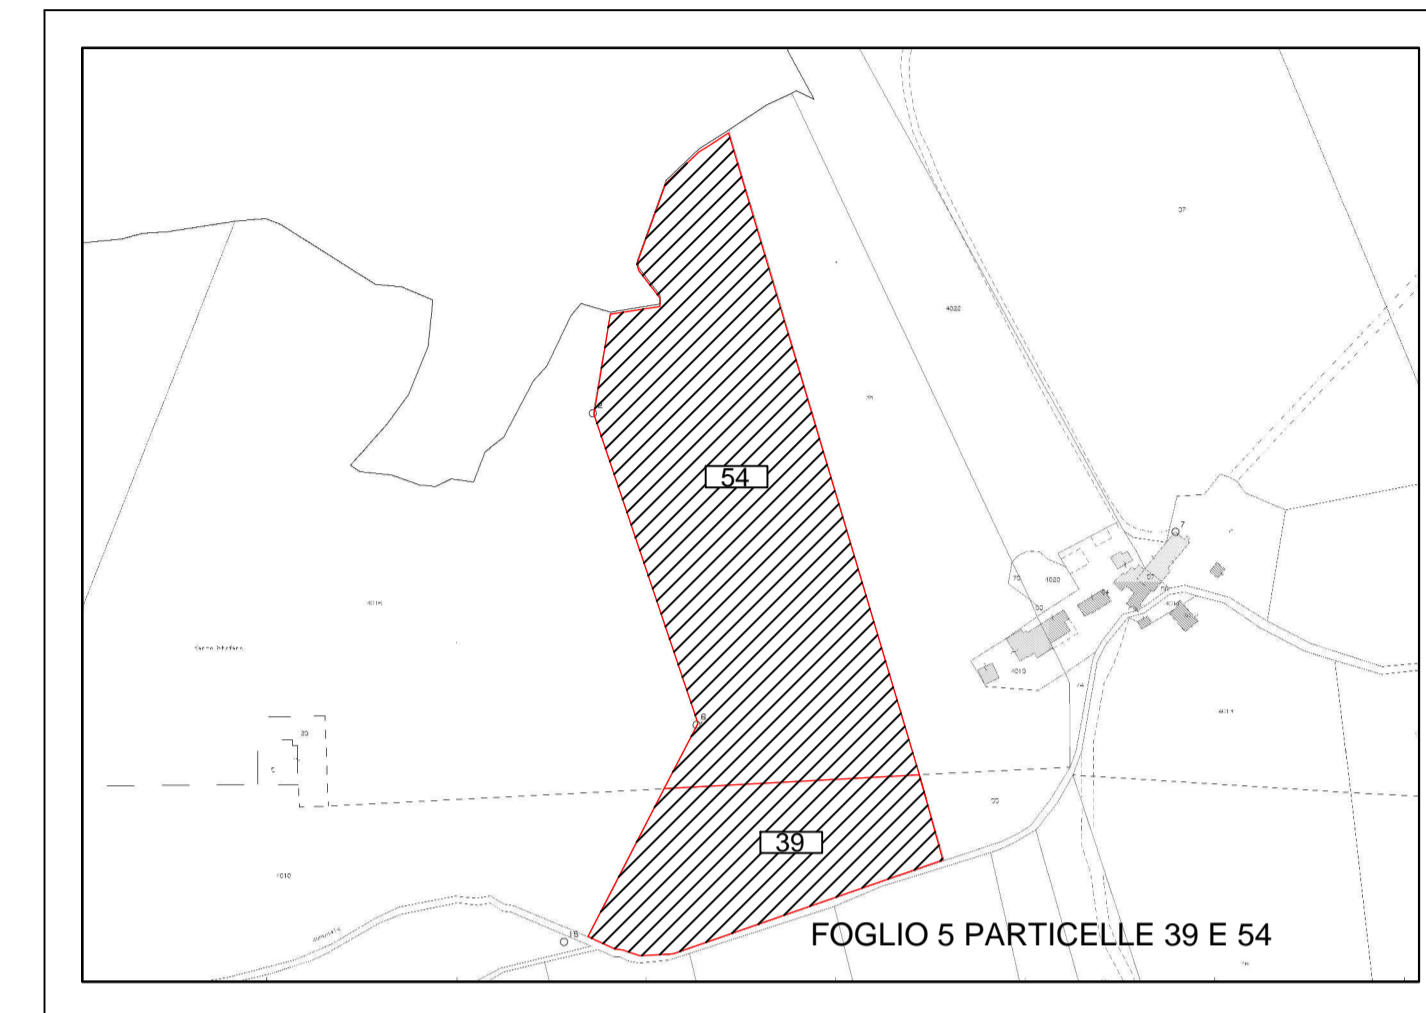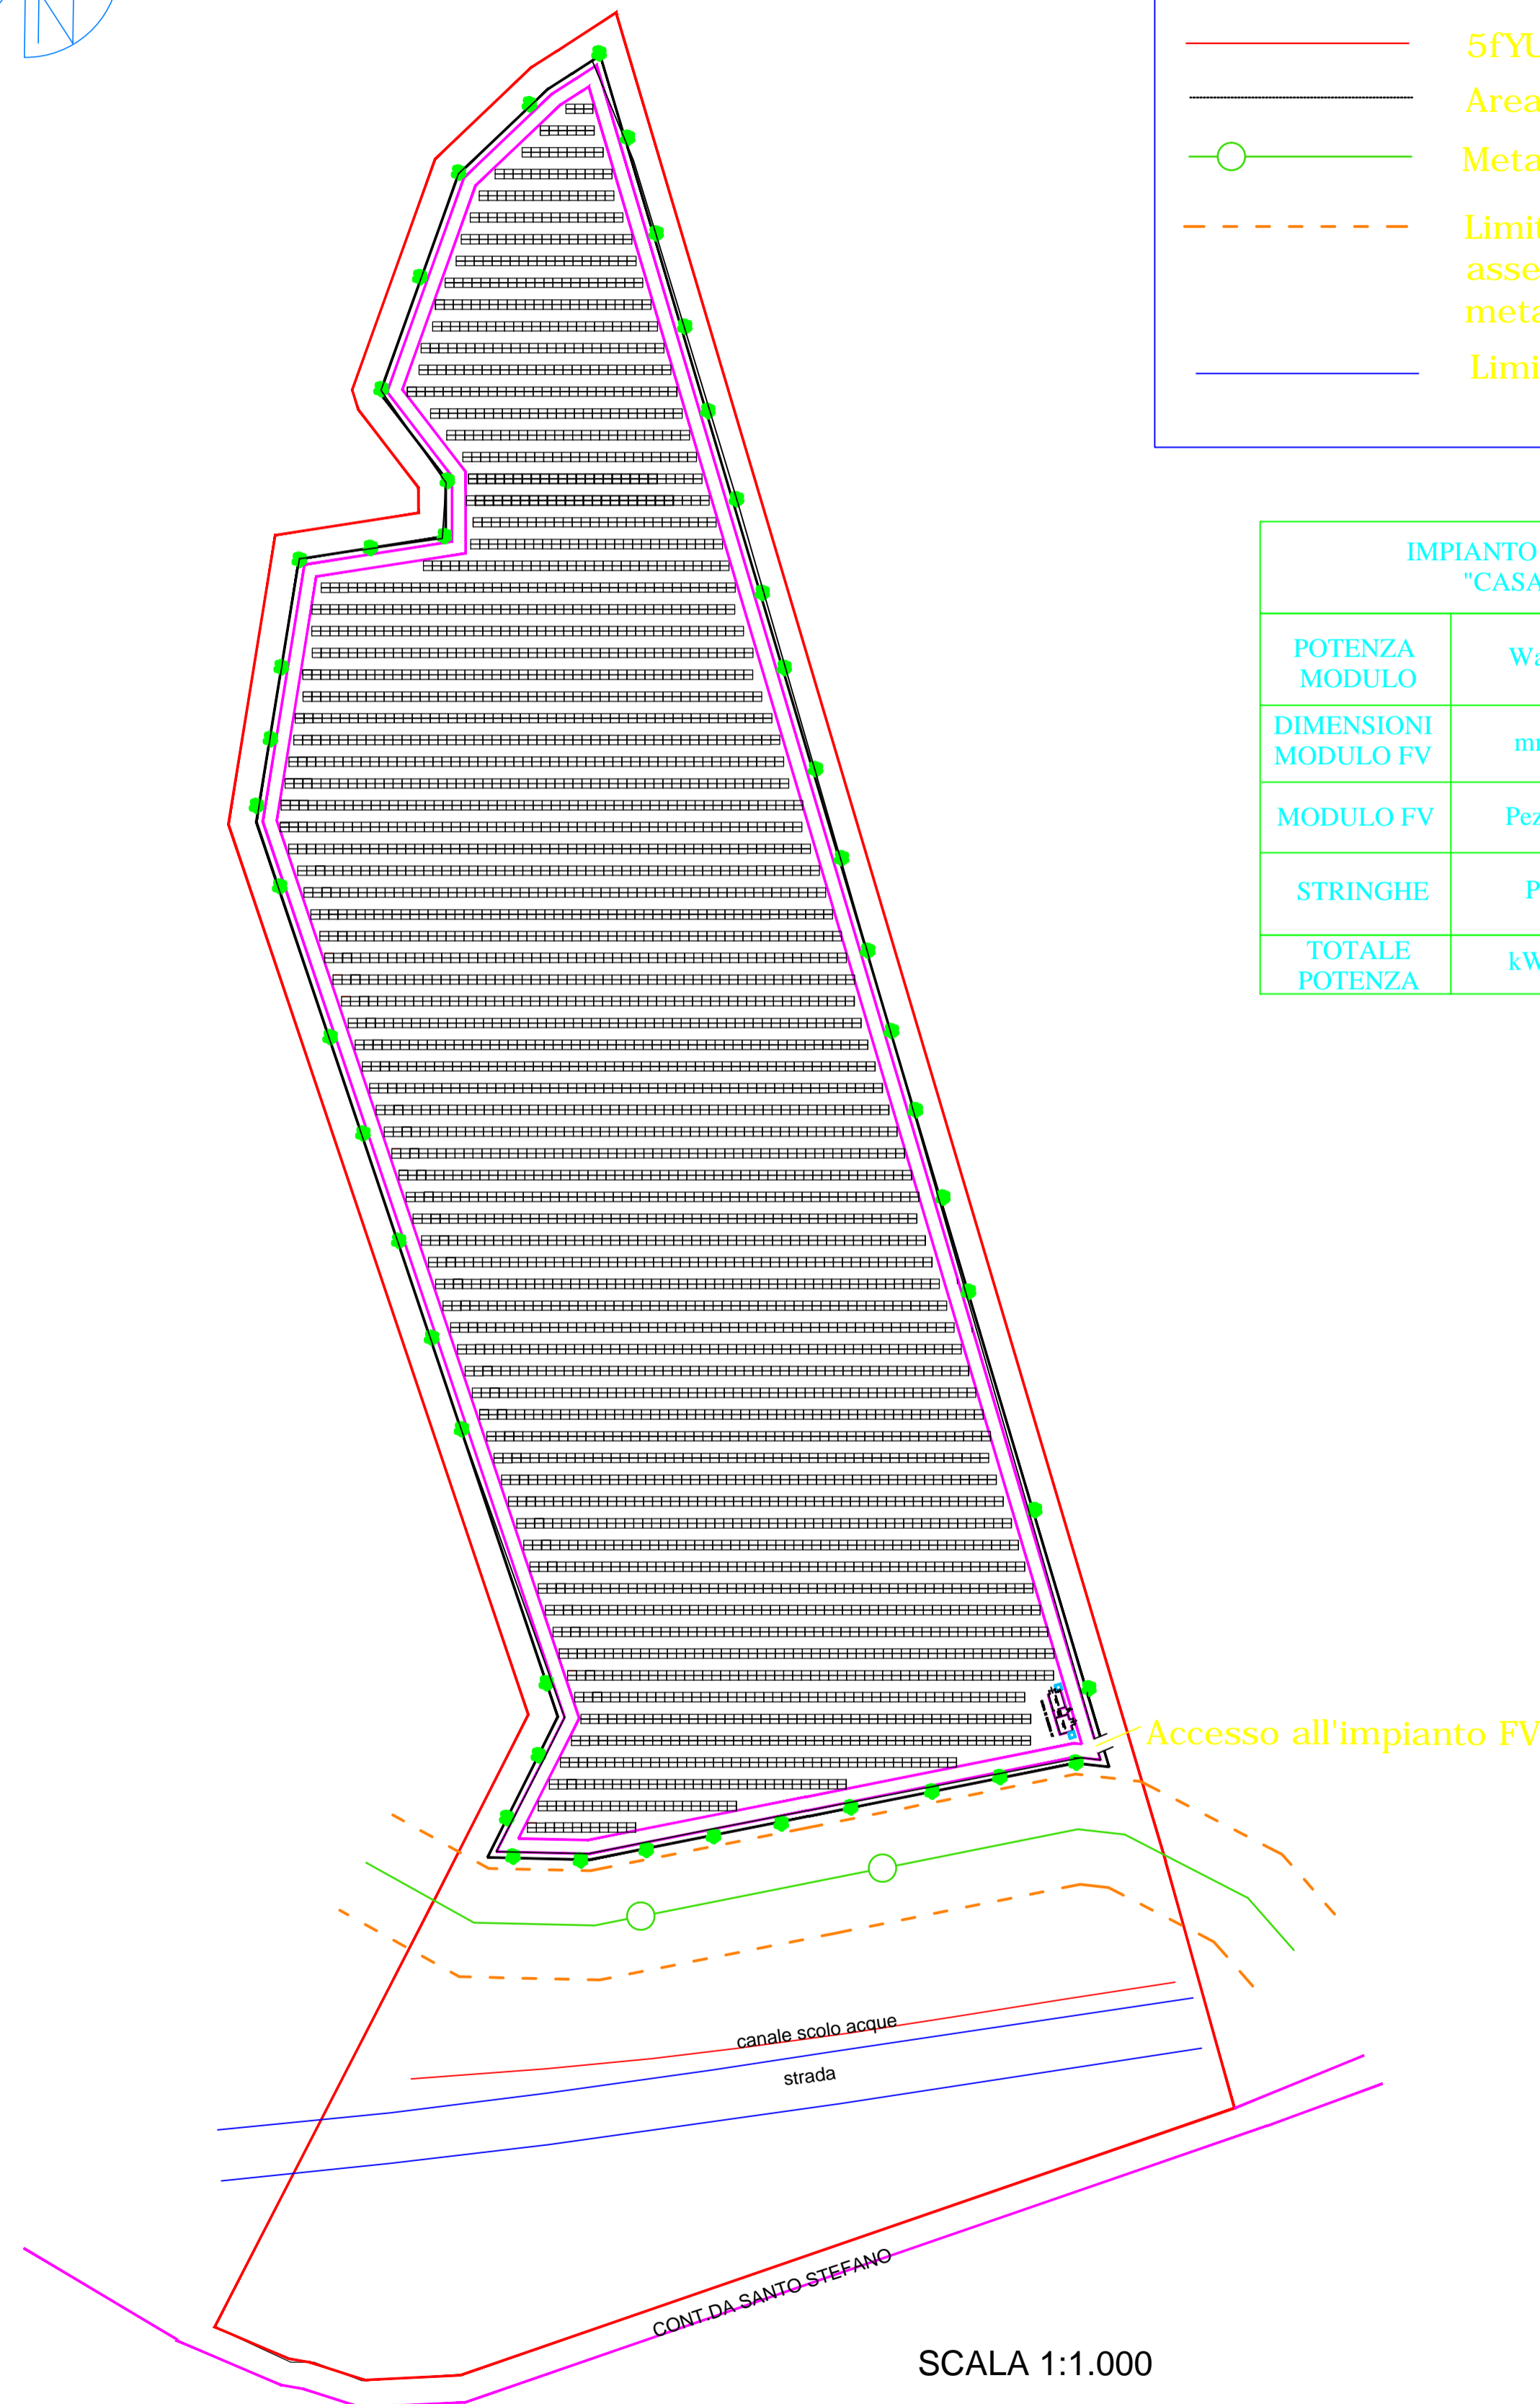

STRALCIO CATASTALE SCALA 1:4.000 - COMUNE DI CASALBORDINO

| | |
|--|--|
| <p>COMMITTENTE</p> <p>Econergy Sviluppo srl Via Morozzo della Rocca,3 20123 - Milano P.IVA 07029670960</p> | <p>PROGETTAZIONE</p> <p>LOGOS ENGINEERING <small>Studio di Ingegneria Associata</small></p> |
|--|--|

PROGETTO IMPIANTO FOTOVOLTAICO

| |
|---|
| <p>OGGETTO</p> <p>IMPIANTO FOTOVOLTAICO CON POTENZA NOMINALE DI 1972,8 kWp DA REALIZZARE SU APPEZZAMENTO DI TERRENO SITO NEL COMUNE DI CASALBORDINO</p> <p>COMUNE: CASALBORDINO PROVINCIA: CHIETI</p> |
|---|

| | |
|---------------------------------|--------------------|
| <p>Dott. Ing Paolo Biagiola</p> | <p>IMPRESA</p> |
| <p>PROGETTISTI</p> | <p>COMMITTENTE</p> |

| | | |
|---|--|--|
| <p>Descrizione elaborato:</p> <p>PIANO DI INSTALLAZIONE - STATO MODIFICATO</p> | <p>Eseguito: Dott. Ing. P. Biagiola <small>FIRMA</small></p> <p>Controllato: Dott. Ing. P. Biagiola <small>FIRMA</small></p> <p>Approvato: Dott. Ing. P. Biagiola <small>FIRMA</small></p> <p>Codice File: -</p> | <p>SCALA: 1:1000</p> <p>TAVOLA: A2</p> <p>DATA: 30 Novembre 2010</p> |
|---|--|--|