

STUDIO TECNICO AREA

VIA M. D'AZEGLIO, 50-47841 CATTOLICA (RN)
TEL. E FAX. 0541/954532
P.I. 00941800401



M.A.R.E. SOC. COOP. A.R.L.

VIA E. TOTI, 2-47841 CATTOLICA (RN)
TEL. 0541/830442 E FAX. 0541/830460

OGGETTO: RICHIESTA DI CONCESSIONE DEMANIALE MARITTIMA A SCOPO MARICOLTURA

UBICAZIONE: ROSETO DEGLI ABRUZZI

PROGETTISTA: GEOM. ARMANDO PIVA

COLLABORATORE: DOTT. GIUSEPPE PRIOLI

RICHIEDENTE: SOCIETA' BLUE OCEAN DI MASSIMO TARANTELLA

TAVOLA UNICA


Il tecnico abilitato
Geom. Armando Piva

BLUE OCEAN DI
MASSIMO TARANTELLA
Leg. Rapp. Massimo Tarantella


DATA 31/01/2017

licenza cad n. 640-00599890
Archivio:Disegni\Disco2progetti\FrioliCoopmareVivao\VivaoBlueOcean\MassimoTarantella\vivao.dwg

SCHEMA COSTRUTTIVO INDICATIVO DEI FILARI A COZZE Scala 1:100

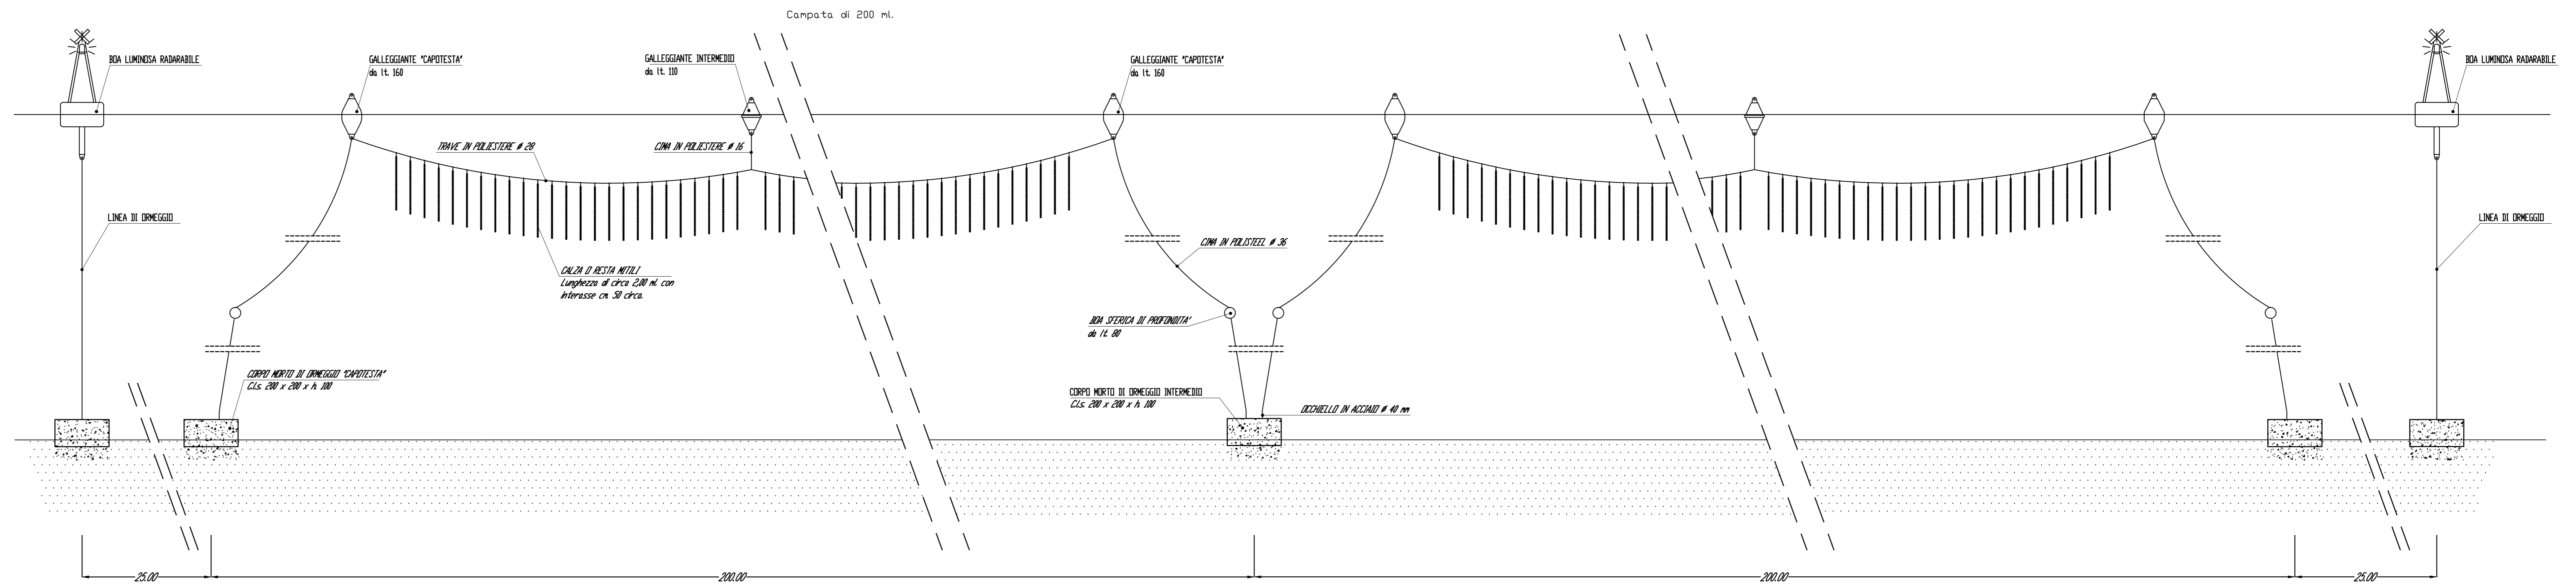

PARTICOLARE SPECCHIO ACQUEO OGGETTO DI CONCESSIONE DEMANIALE MARITTIMA Scala 1:10.000

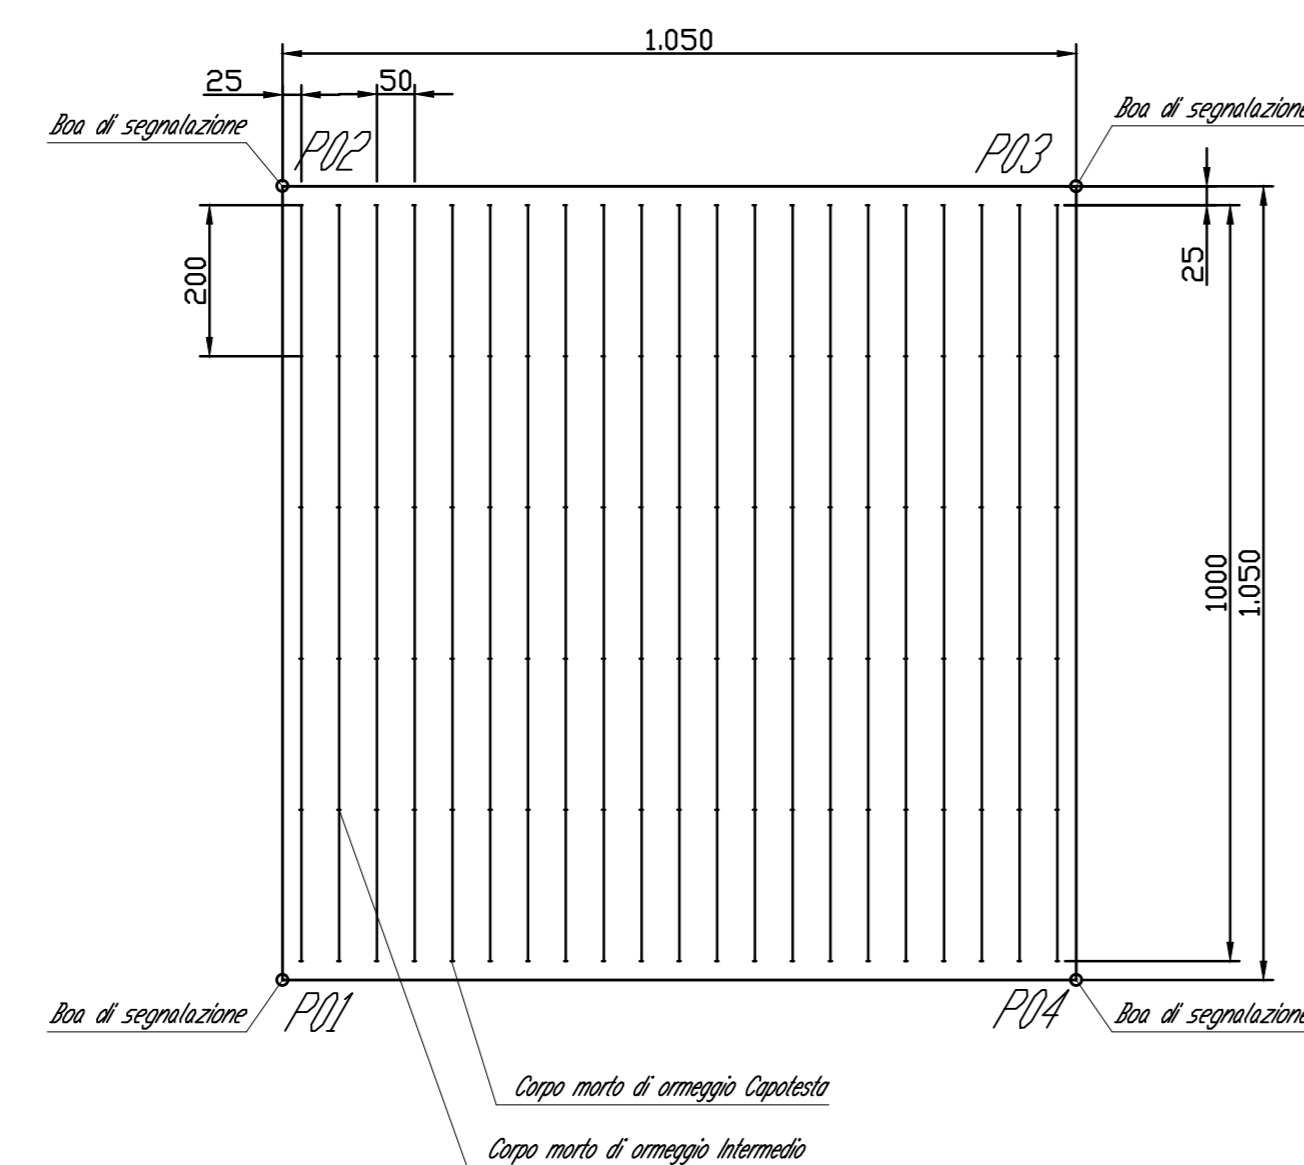

Legenda:
Numero 21 filari lunghi ml. 1.000 e distanti tra loro ml. 50.
Distanza di rispetto dal confine ml. 25.

COORDINATE DEI VERTICI				
Roma40 - Gauss Boaga		WGS84		
	Est	Nord	Long.	Lat.
PO1	2443345	4728446	14°03.838	42°42.276
PO2	2442804	4728346	14°03.435	42°42.759
PO3	2443704	4728887	14°04.090	42°43.056
PO4	2444245	4728987	14°04.493	42°42.573

Sistema Informativo Demanio marittimo



RILIEVO PLANIMETRICO SCALA 1:100.000

