



PLANIMETRIA ESTERNA
 scala 1: 200

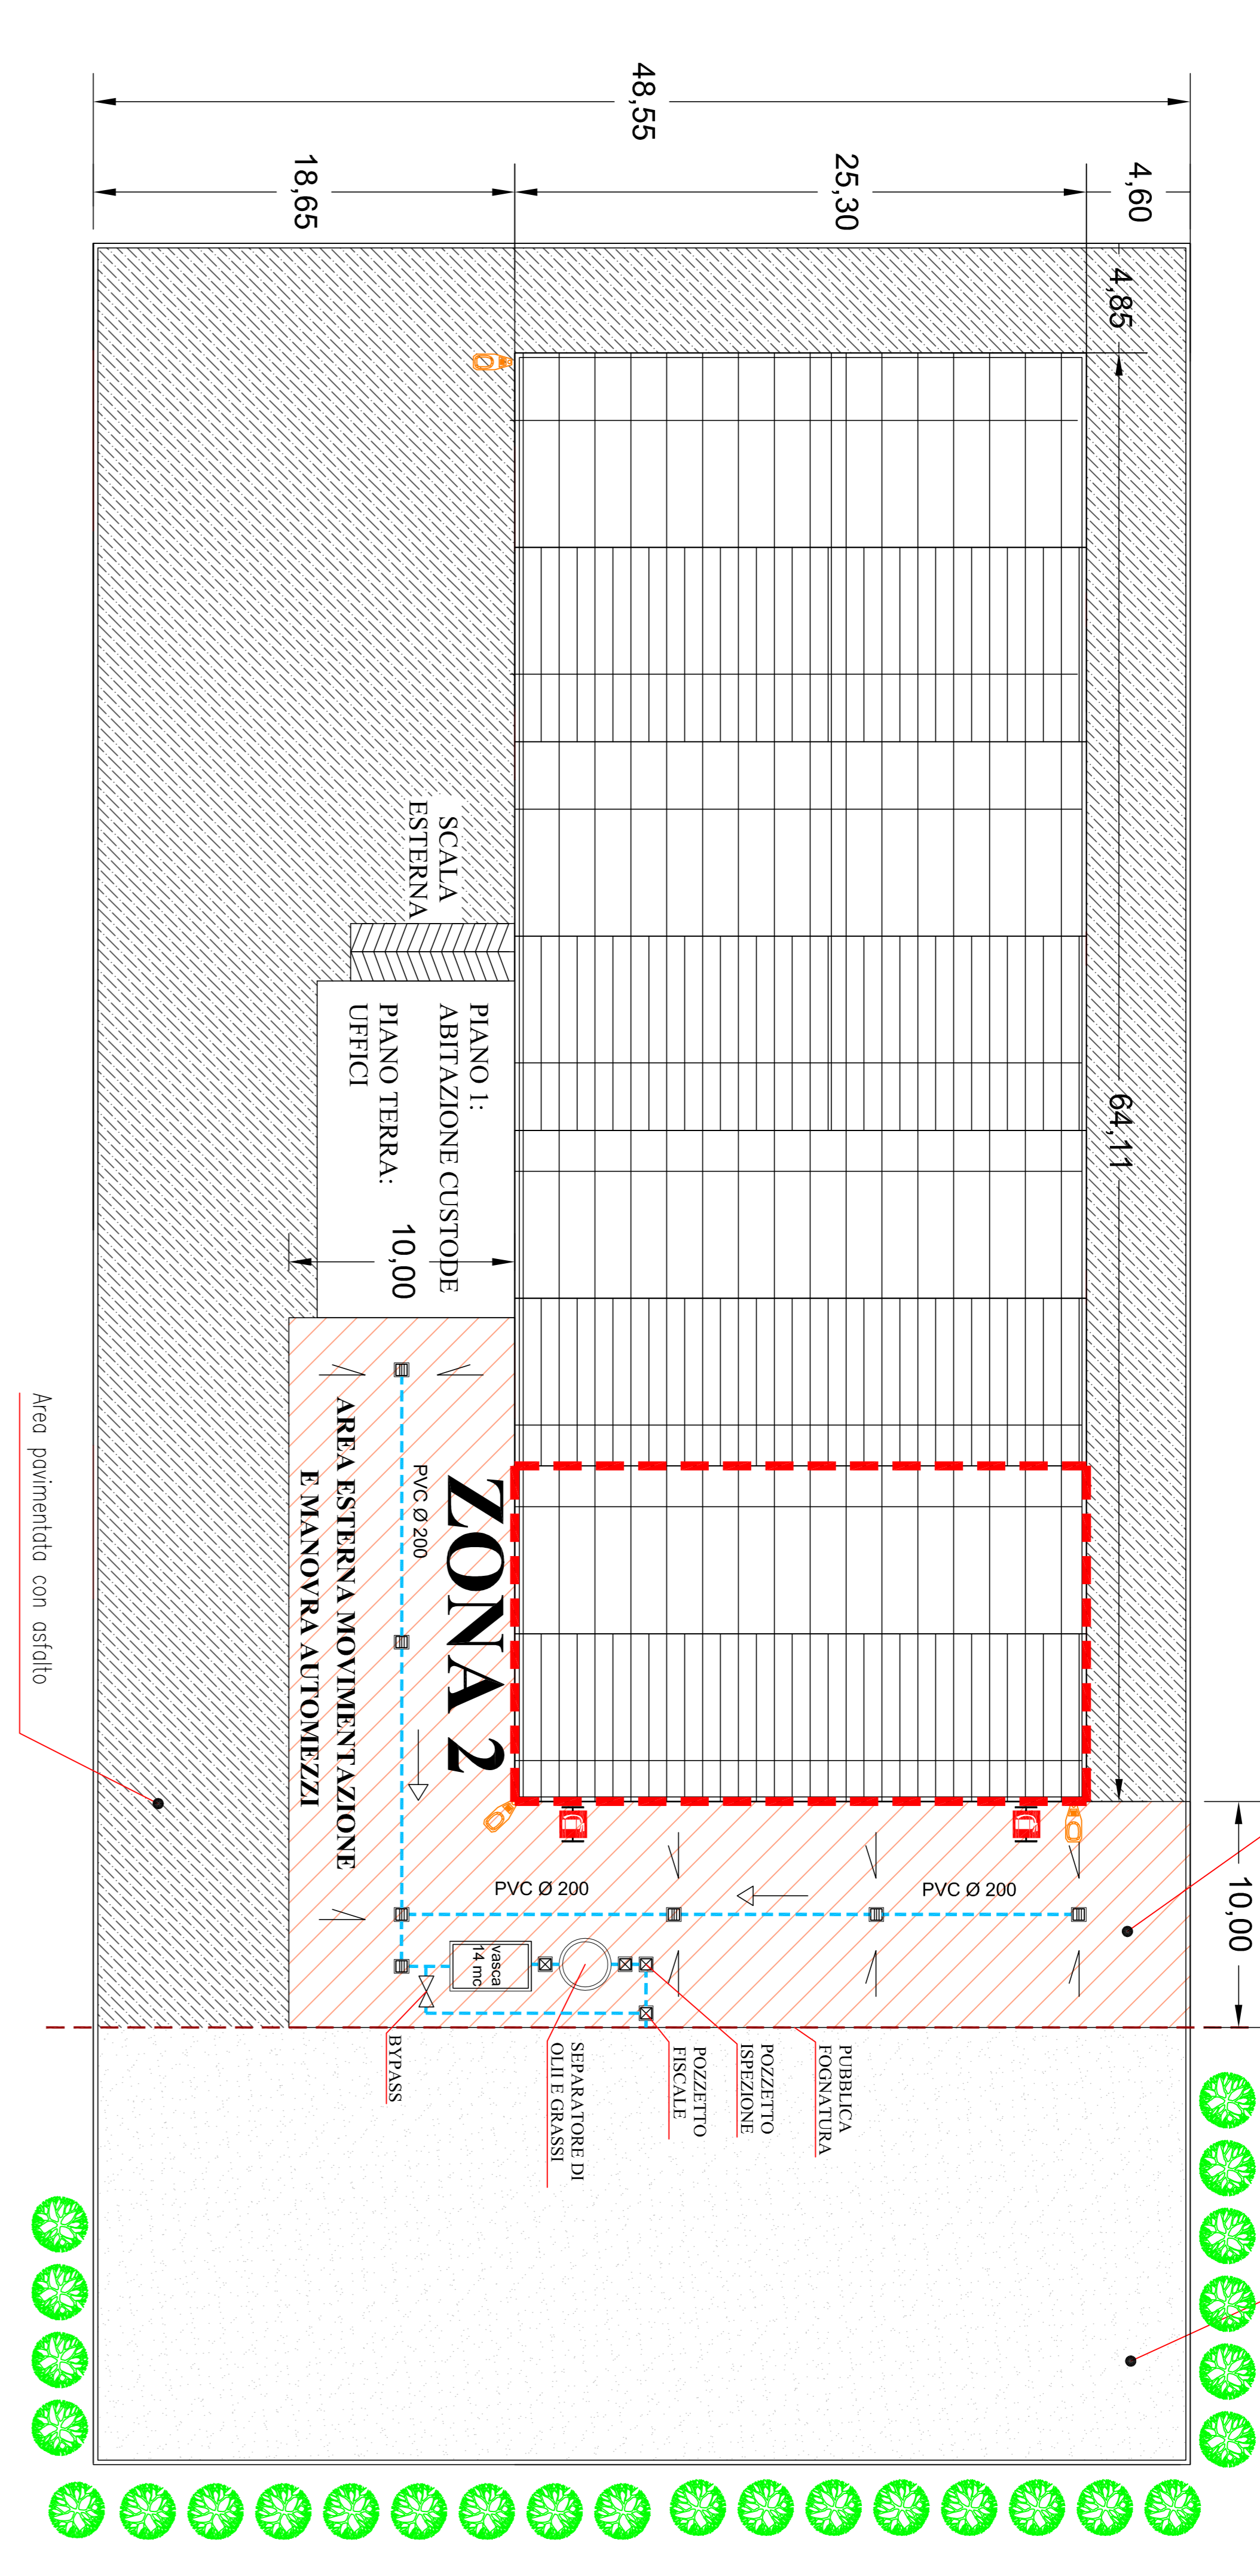

PLANIMETRIA INTERNA
 scala 1: 200

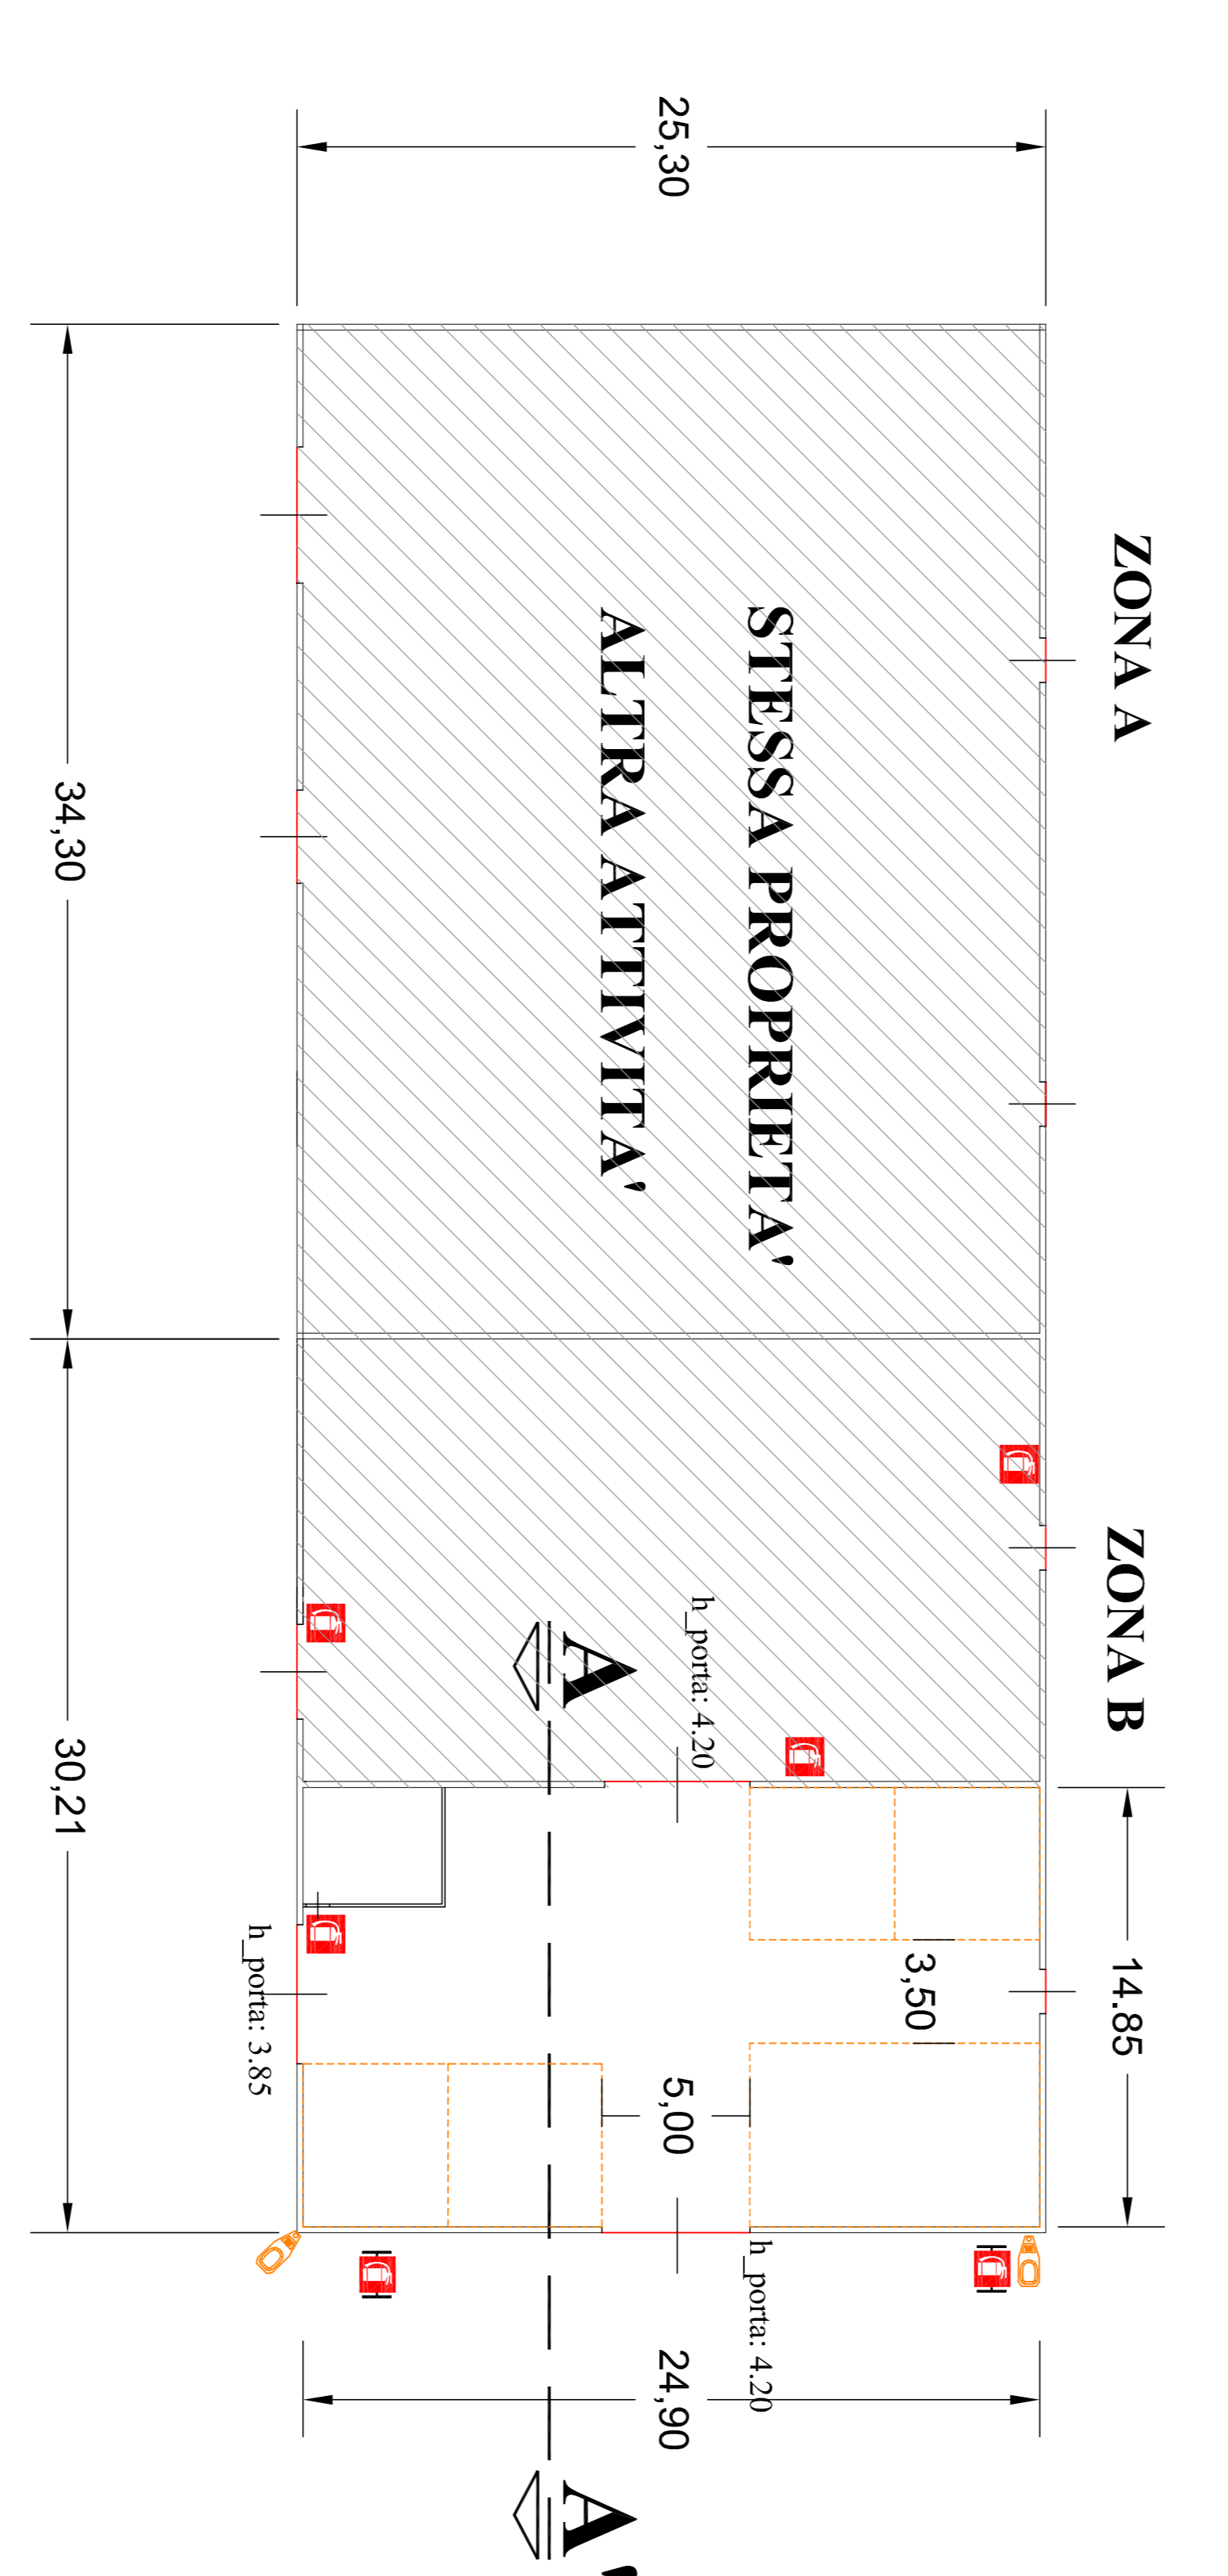

LEGENDA



