


Comune

DI.BA. METALLI S.R.L.
 Sede Legale via Pisa n. 16, 64021 GIULIANOVA (TE)
 Impianto via Cupa, 64021 GIULIANOVA (TE)

Attività
**ATTIVITA' DI RECUPERO RIFIUTI NON PERICOLOSI
 ADEGUAMENTO QUANTITATIVI**
 D. M. del 5 Febbraio 1998 e s.m.i.
 (L.R. ABRUZZO n. 15/2007- Art. 45- PUNTO 10-let. C)

Opere
**SCHEMA DI RIPARTIZIONE DELLE
 SUPERFICI E LORO UTILIZZO**

Tracce
2

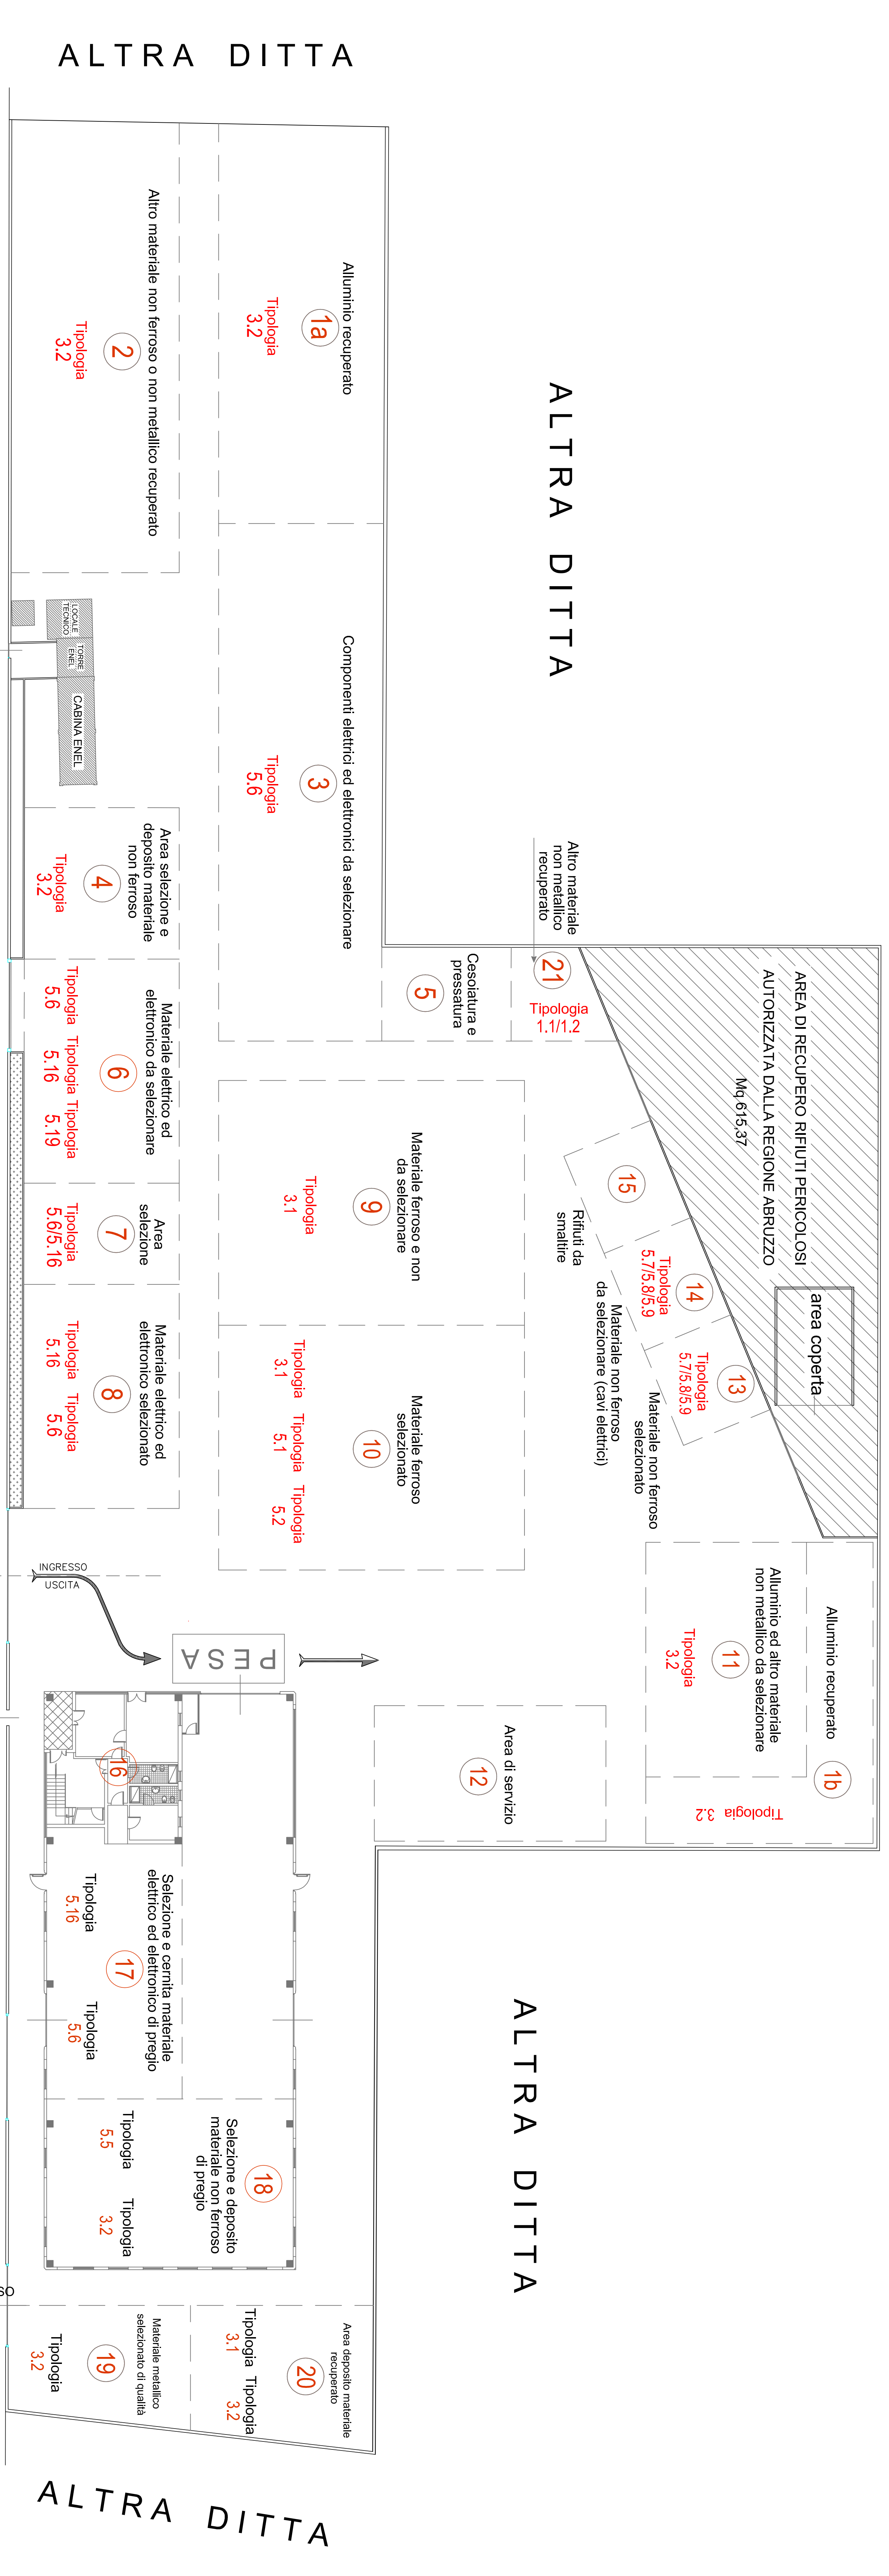

LEGENDA :

- 1a AREA ALLUMINIO SELEZIONATO RECUPERATO mq 380,00 circa
- 1b AREA ALLUMINIO SELEZIONATO RECUPERATO mq 180,00 circa
- 2 ALTRO MATERIALE NON FERROSO O NON METALLICO RECUPERATO mq 430,00 circa
- 3 AREA STOCCAGGIO COMPONENTI ELETTRICI ED ELETTRONICI (DA SELEZIONARE) mq 490,00 circa
- 4 AREA SELEZIONE E DEPOSITO MATERIALE NON FERROSO mq 135,00 circa
- 5 AREA CESSANTURA E PRESSATURA mq 120,00 circa
- 6 AREA MAETRIALE ELETTRICO ED ELETTRONICO DA SELEZIONARE mq 200,00 circa
- 7 AREA DI SELEZIONE mq 90,00 circa
- 8 AREA MATERIALE ELETTRICO ED ELETTRONICO SELEZIONATO mq 200,00 circa
- 9 AREA MATERIALE FERROSO DA SELEZIONARE mq 430,00 circa
- 10 AREA MATERIALE FERROSO SELEZIONATO mq 430,00 circa
- 11 AREA ALLUMINIO ED ALTRO MATERIALE NON METALLICO DA SELEZIONARE mq 220,00 circa
- 12 AREA DI SERVIZIO mq 180,00 circa (servizi dipendenti: gasolio, officina, ecc)
- 13 AREA MATERIALE NON FERROSO DA SELEZIONARE (cavi elettrici) mq 80,00 circa
- 14 AREA MATERIALE NON FERROSO SELEZIONATO (cavi elettrici) mq 80,00 circa
- 15 AREA RIFIUTI DA SMALTIRE (materiali misti) mq 60,00 circa
- 16 AREA UFFICI
- 17 AREA SELEZIONE E CERNITA MATERIALE ELETTRICO ED ELETTRONICO DI PREGIO mq 200,00 circa
- 18 AREA DI SELEZIONE E DEPOSITO MATERIALE NON FERROSO DI PREGIO (rame, ottone, bronzo, ecc) mq 250,00 circa
- 19 AREA MATERIALE METALLICO SELEZIONATO DI QUALITA' mq 120,00 circa
- 20 AREA DEPOSITO MATERIALE RECUPERATO mq 145,00 circa
- 21 AREA MATERIALI NON METALLICI SELEZIONATI E RECUPERATI mq 40,00 circa

