


CATASTALE Foglio 12
 particelle n.ro 84 - 98

Superficie occupata dall'impianto= 12.600 mq.

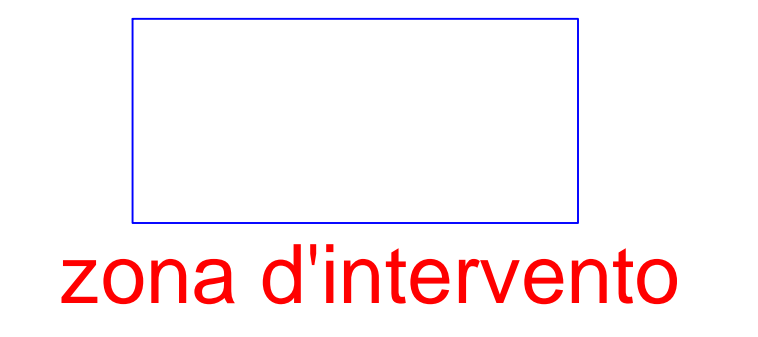

Studio Tecnico
 Ing. Gabriele De Vincentiis

via Meucci, 20 - 64022 Giulianova (TE)
 Tel.e Fax. 0858008777 - e-mail: gabrieledevin@virgilio.it

Firma e timbro

**IMPIANTO PER LA PRODUZIONE DI ENERGIA
 ELETTRICA MEDIANTE CONVERSIONE
 FOTOVOLTAICA DELLA FONTE SOLARE
 IN ATTUAZIONE DELL'ART.7 DEL
 D.LGS. 29.12.2003 N.387**

Committente : MERLONETTI MARIA
 C.F. MRL MRP 65S50 I348U


Località : Villa De Luca	Progetto : IMPIANTO FOTOVOLTAICO POSIZIONATO A TERRA	Dis : FVO
Comune : BELLANTE	Oggetto : PLANIMETRIE CATASTALE-IGM LOCALIZZAZIONE IMPIANTO PARTICOLARE IMPIANTO PUNTO CONSEGNA ENEL	Disegnato da: Aggiornamenti:
Provincia : Teramo	Proprietà riservata di questo disegno Ing. Gabriele De Vincentiis Riproduzione vietata a termini di legge	
Data :		
Scala :		

COMUNE DI BELLANTE

FOGLIO 12 - PARTICELLA 84-98

DITTA: MERLONETTI MARIA

L'IMPIANTO E' COSTITUITO DA:
 N. 3360 MODULI TIPO SOLAR DAY PX60-220 ORGANIZZATI IN 160
 STRINGHE; OGNI STRINGA E' COMPOSTA DA N.21 MODULI IN SERIE
 POTENZA COMPLESSIVA DELL'IMPIANTO: 3360x220 = 739,2 kWp

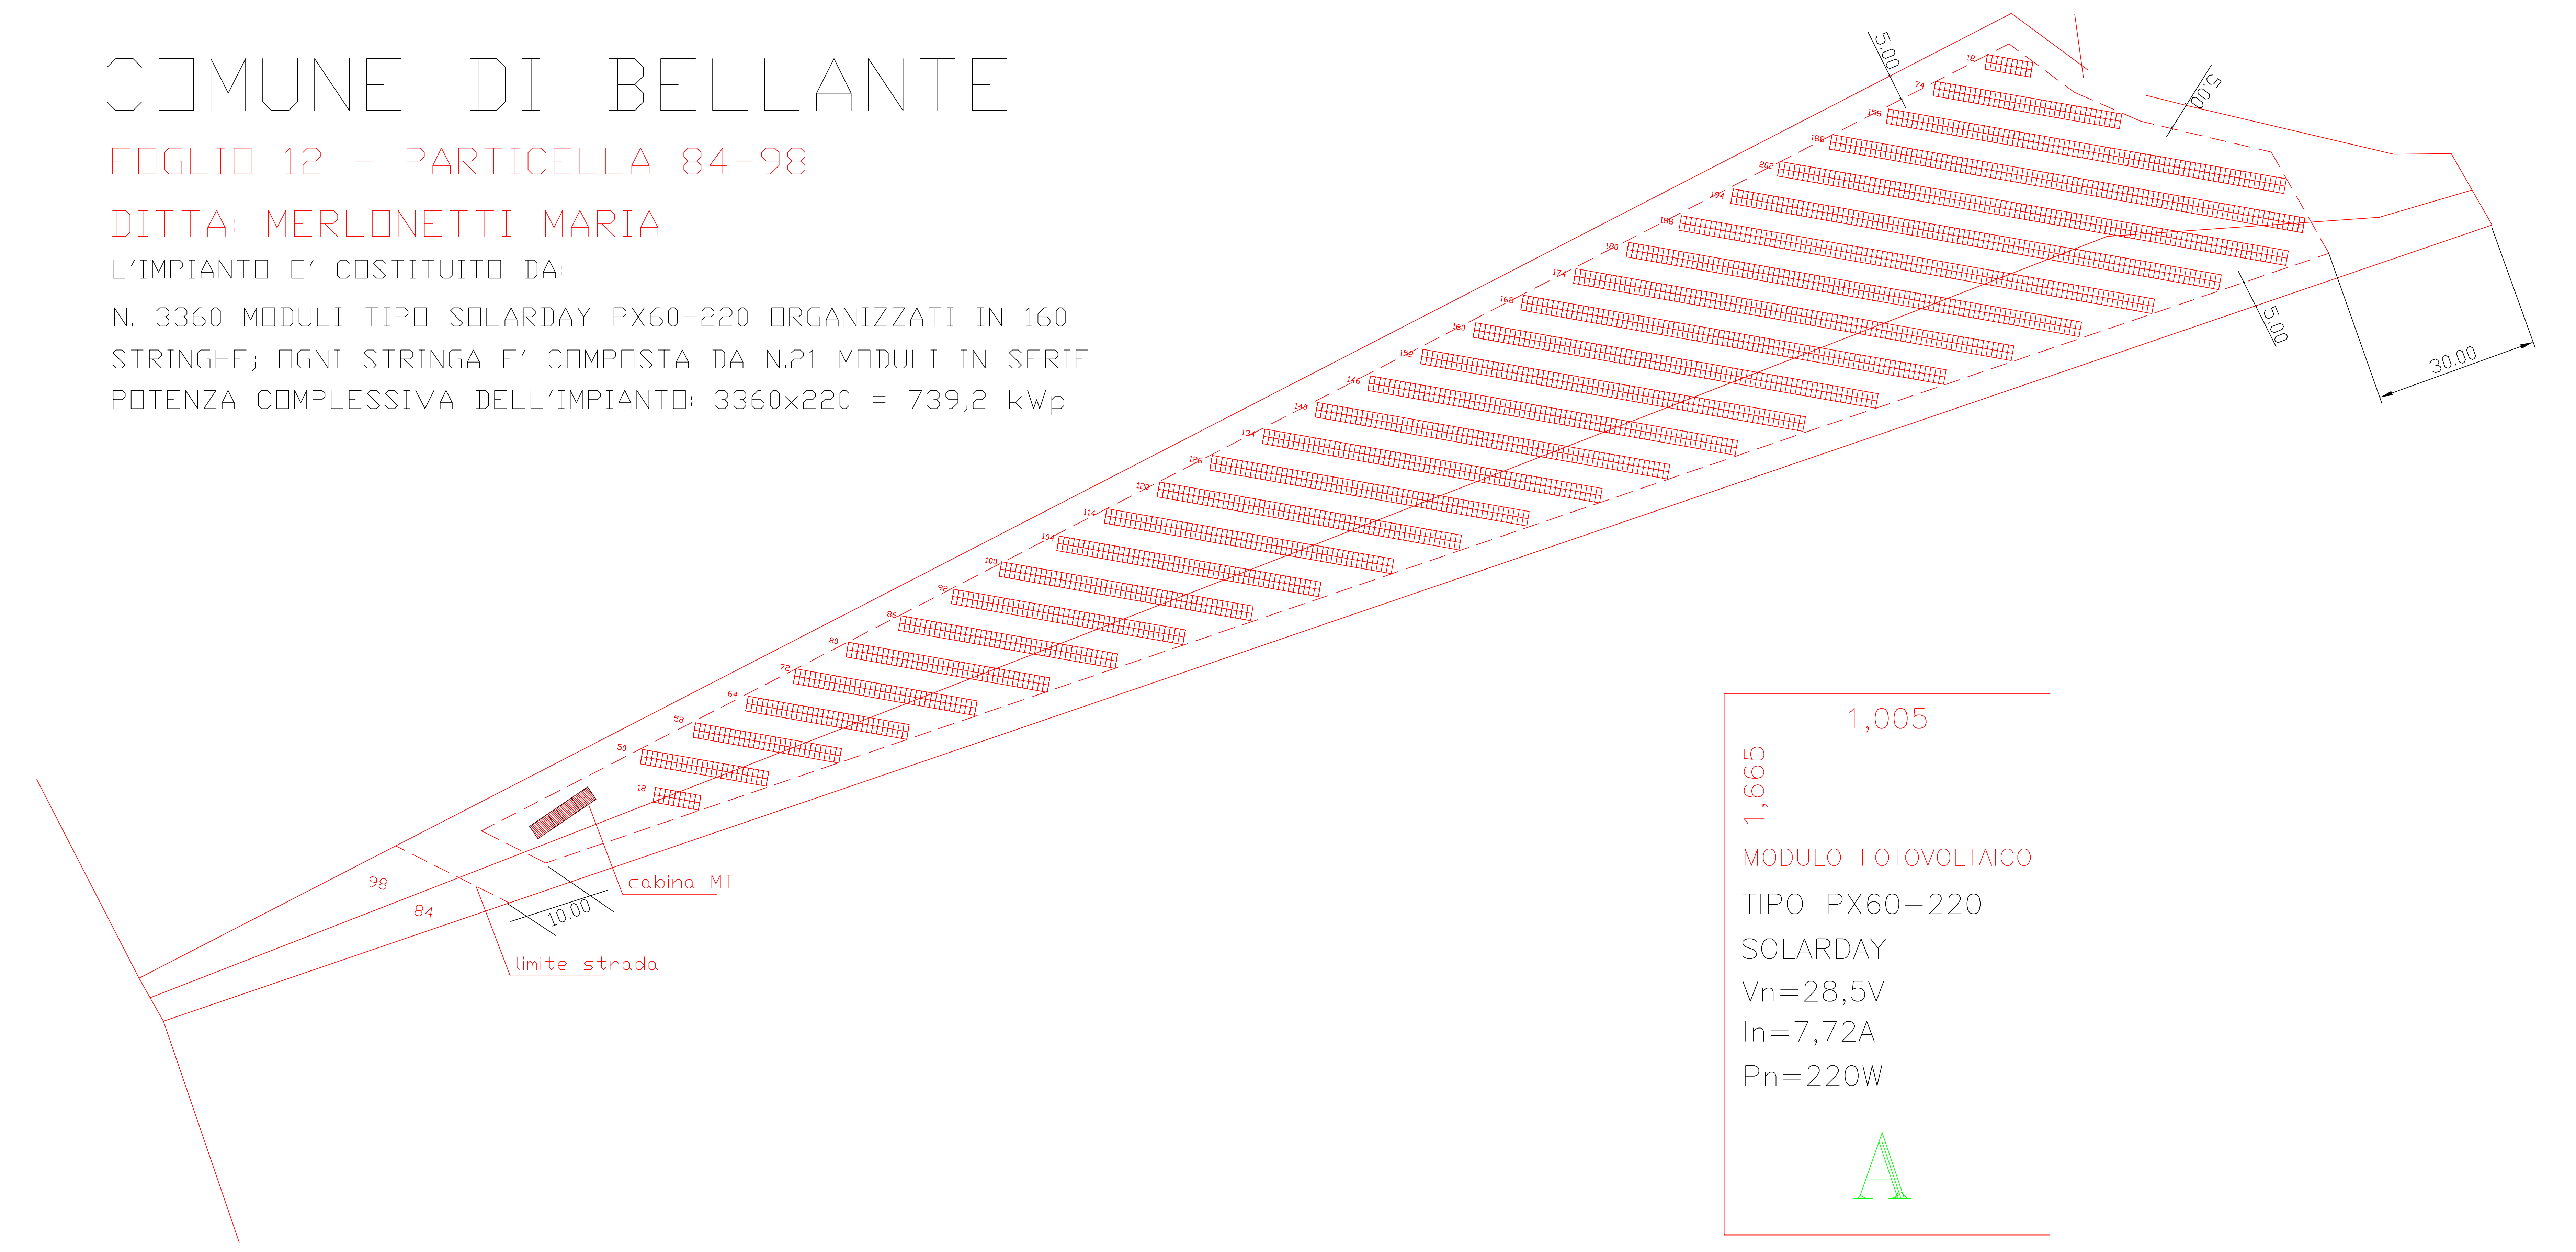

MODULO FOTOVOLTAICO
 TIPO PX60-220
 SOLAR DAY
 Vn=28,5V
 In=7,72A
 Pn=220W

A