





COMUNE DI TORTORETO (TE)			
OGGETTO	RICHIESTA DI PROROGA DI UNA CAVA DI TERRA SITA NEL COMUNE DI TORTORETO IN LOCALITA' FONDIVALLE SANBELLO		
Tecnico	Arch. Danilo Di Giuseppe Numero Reg. Anagraf. (TE) _____	(firma e timbro)	
Progettista Architetto	Innati Di Giuseppe, Bruno Sir Numero Reg. Anagraf. (Te) _____	(firma e timbro)	
UBICAZIONE PROGETTO	Tortoreto in località Fondovalle Salignello (Te)		
SCALA GRAFICA	1:1.000	TAVOLA	
CONTENUTO ELABORATO:		2	

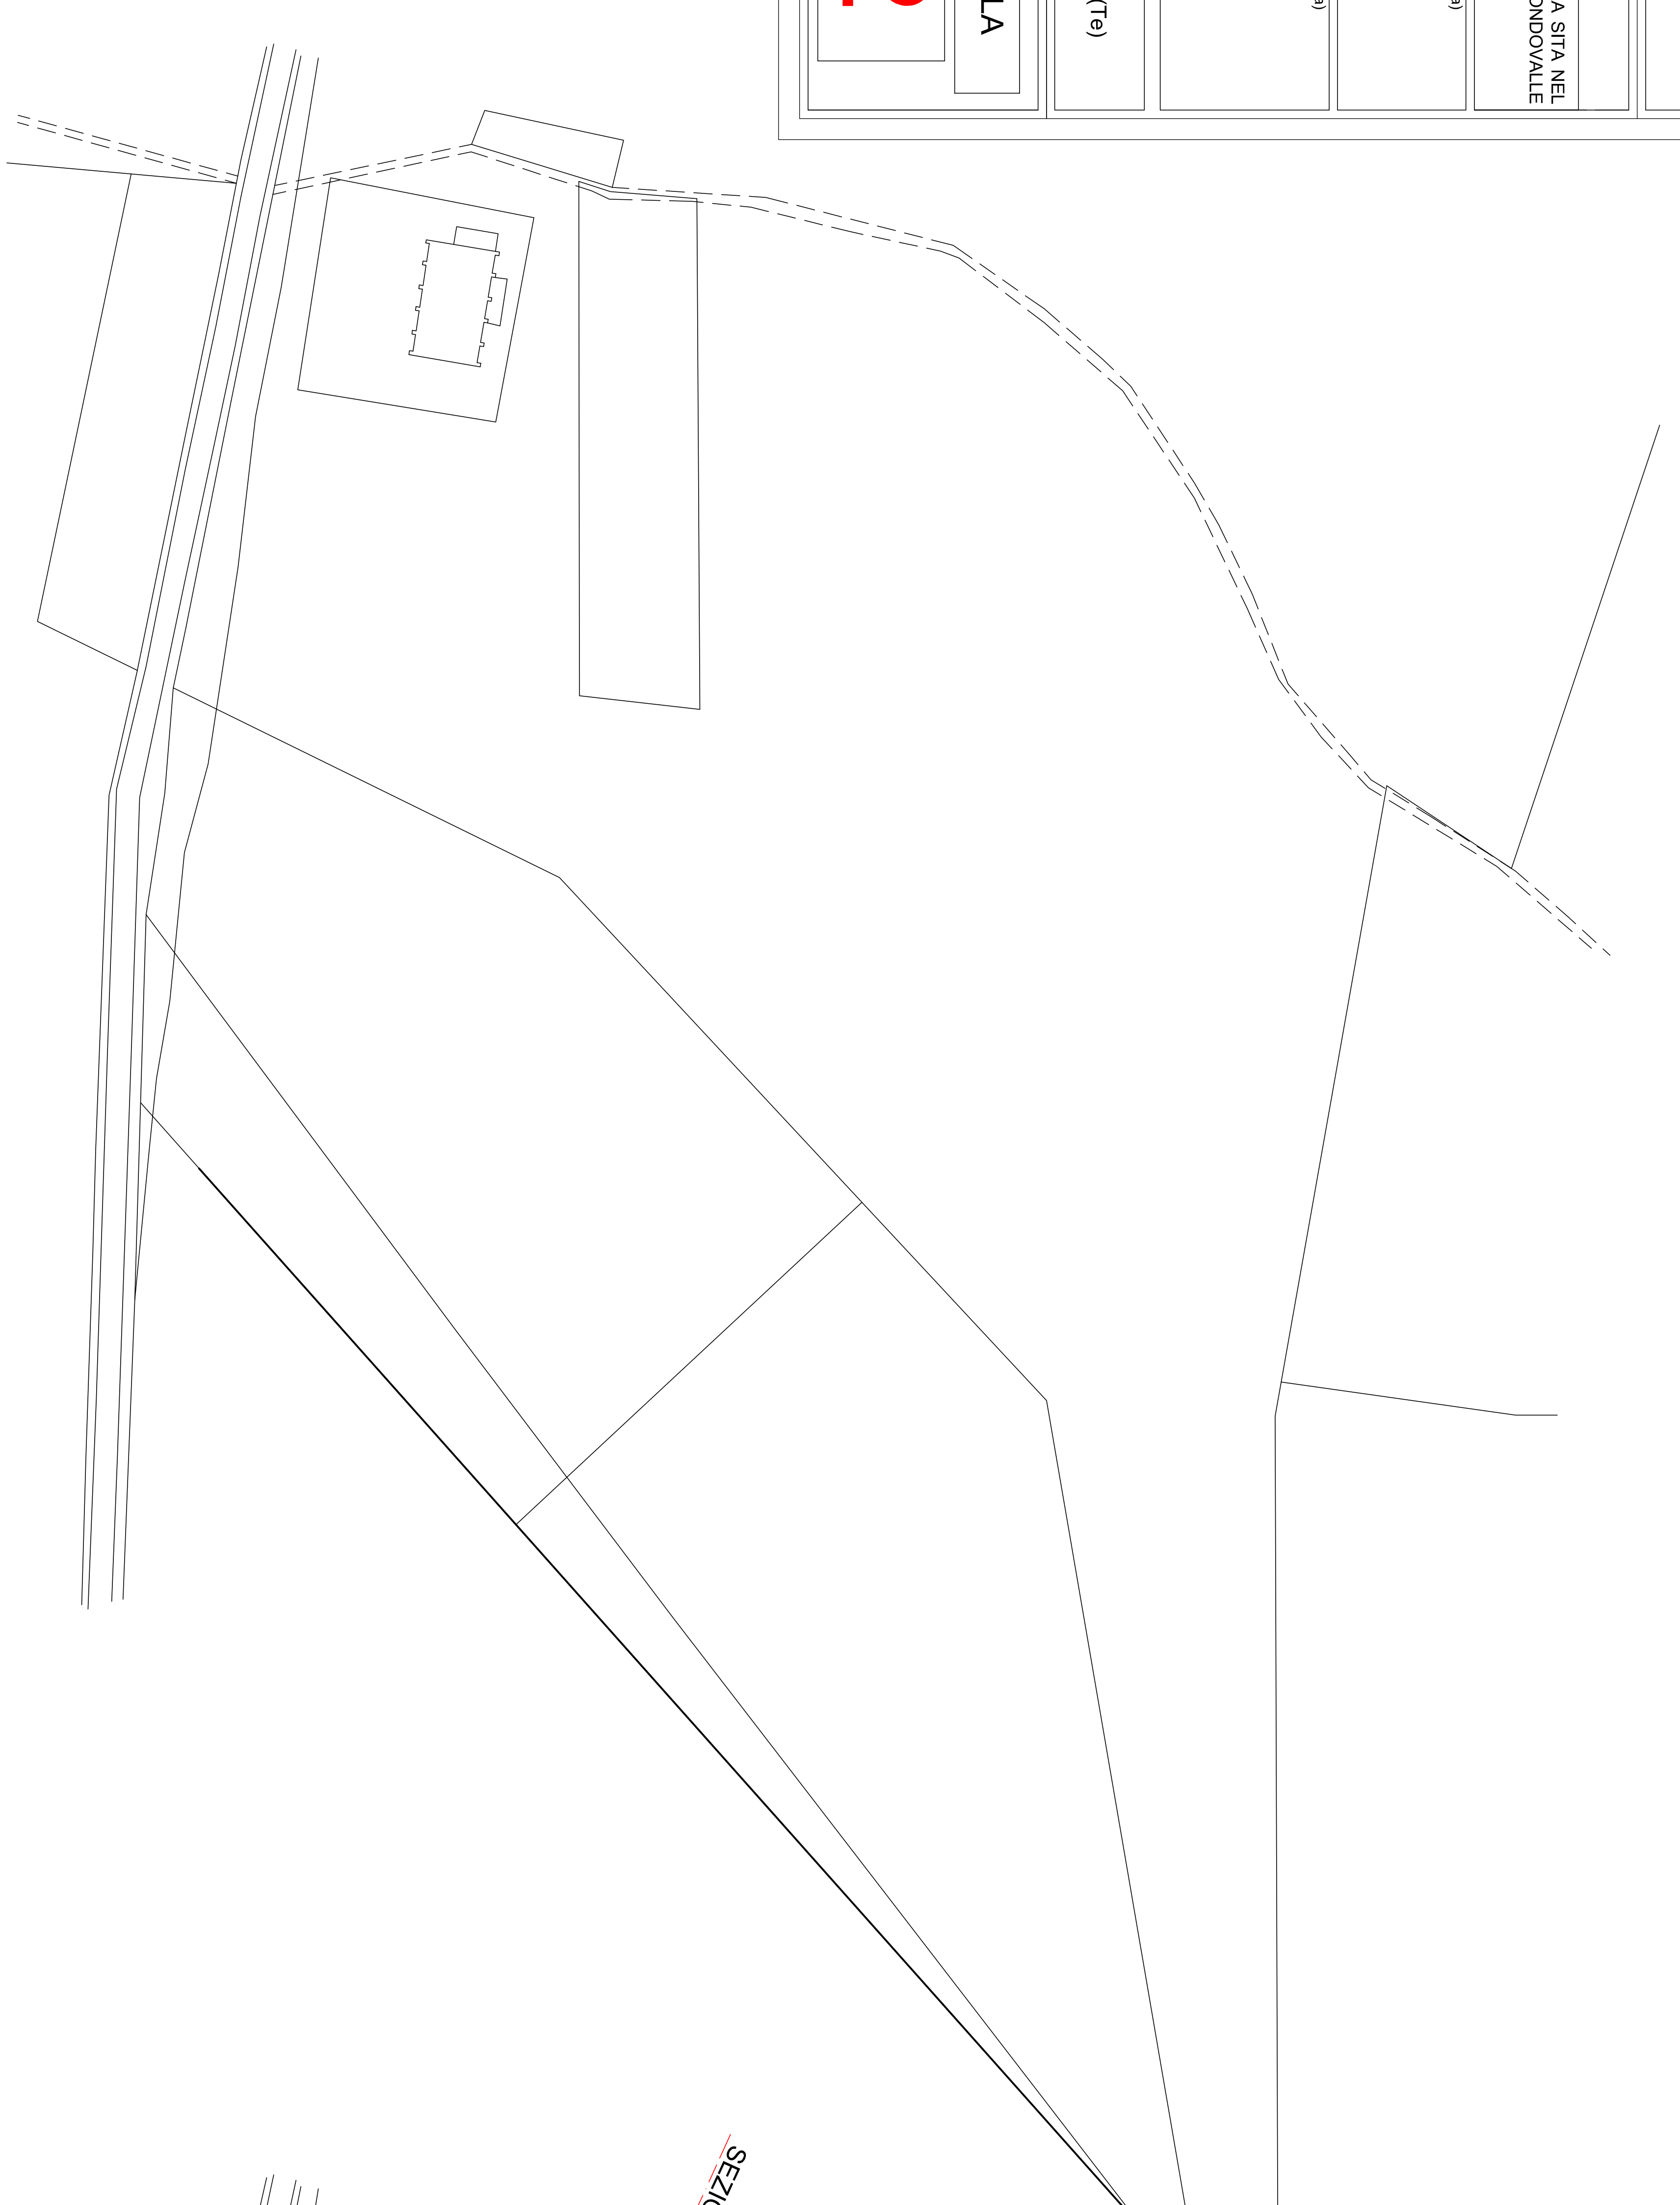

Planimetria sc. 1:1000

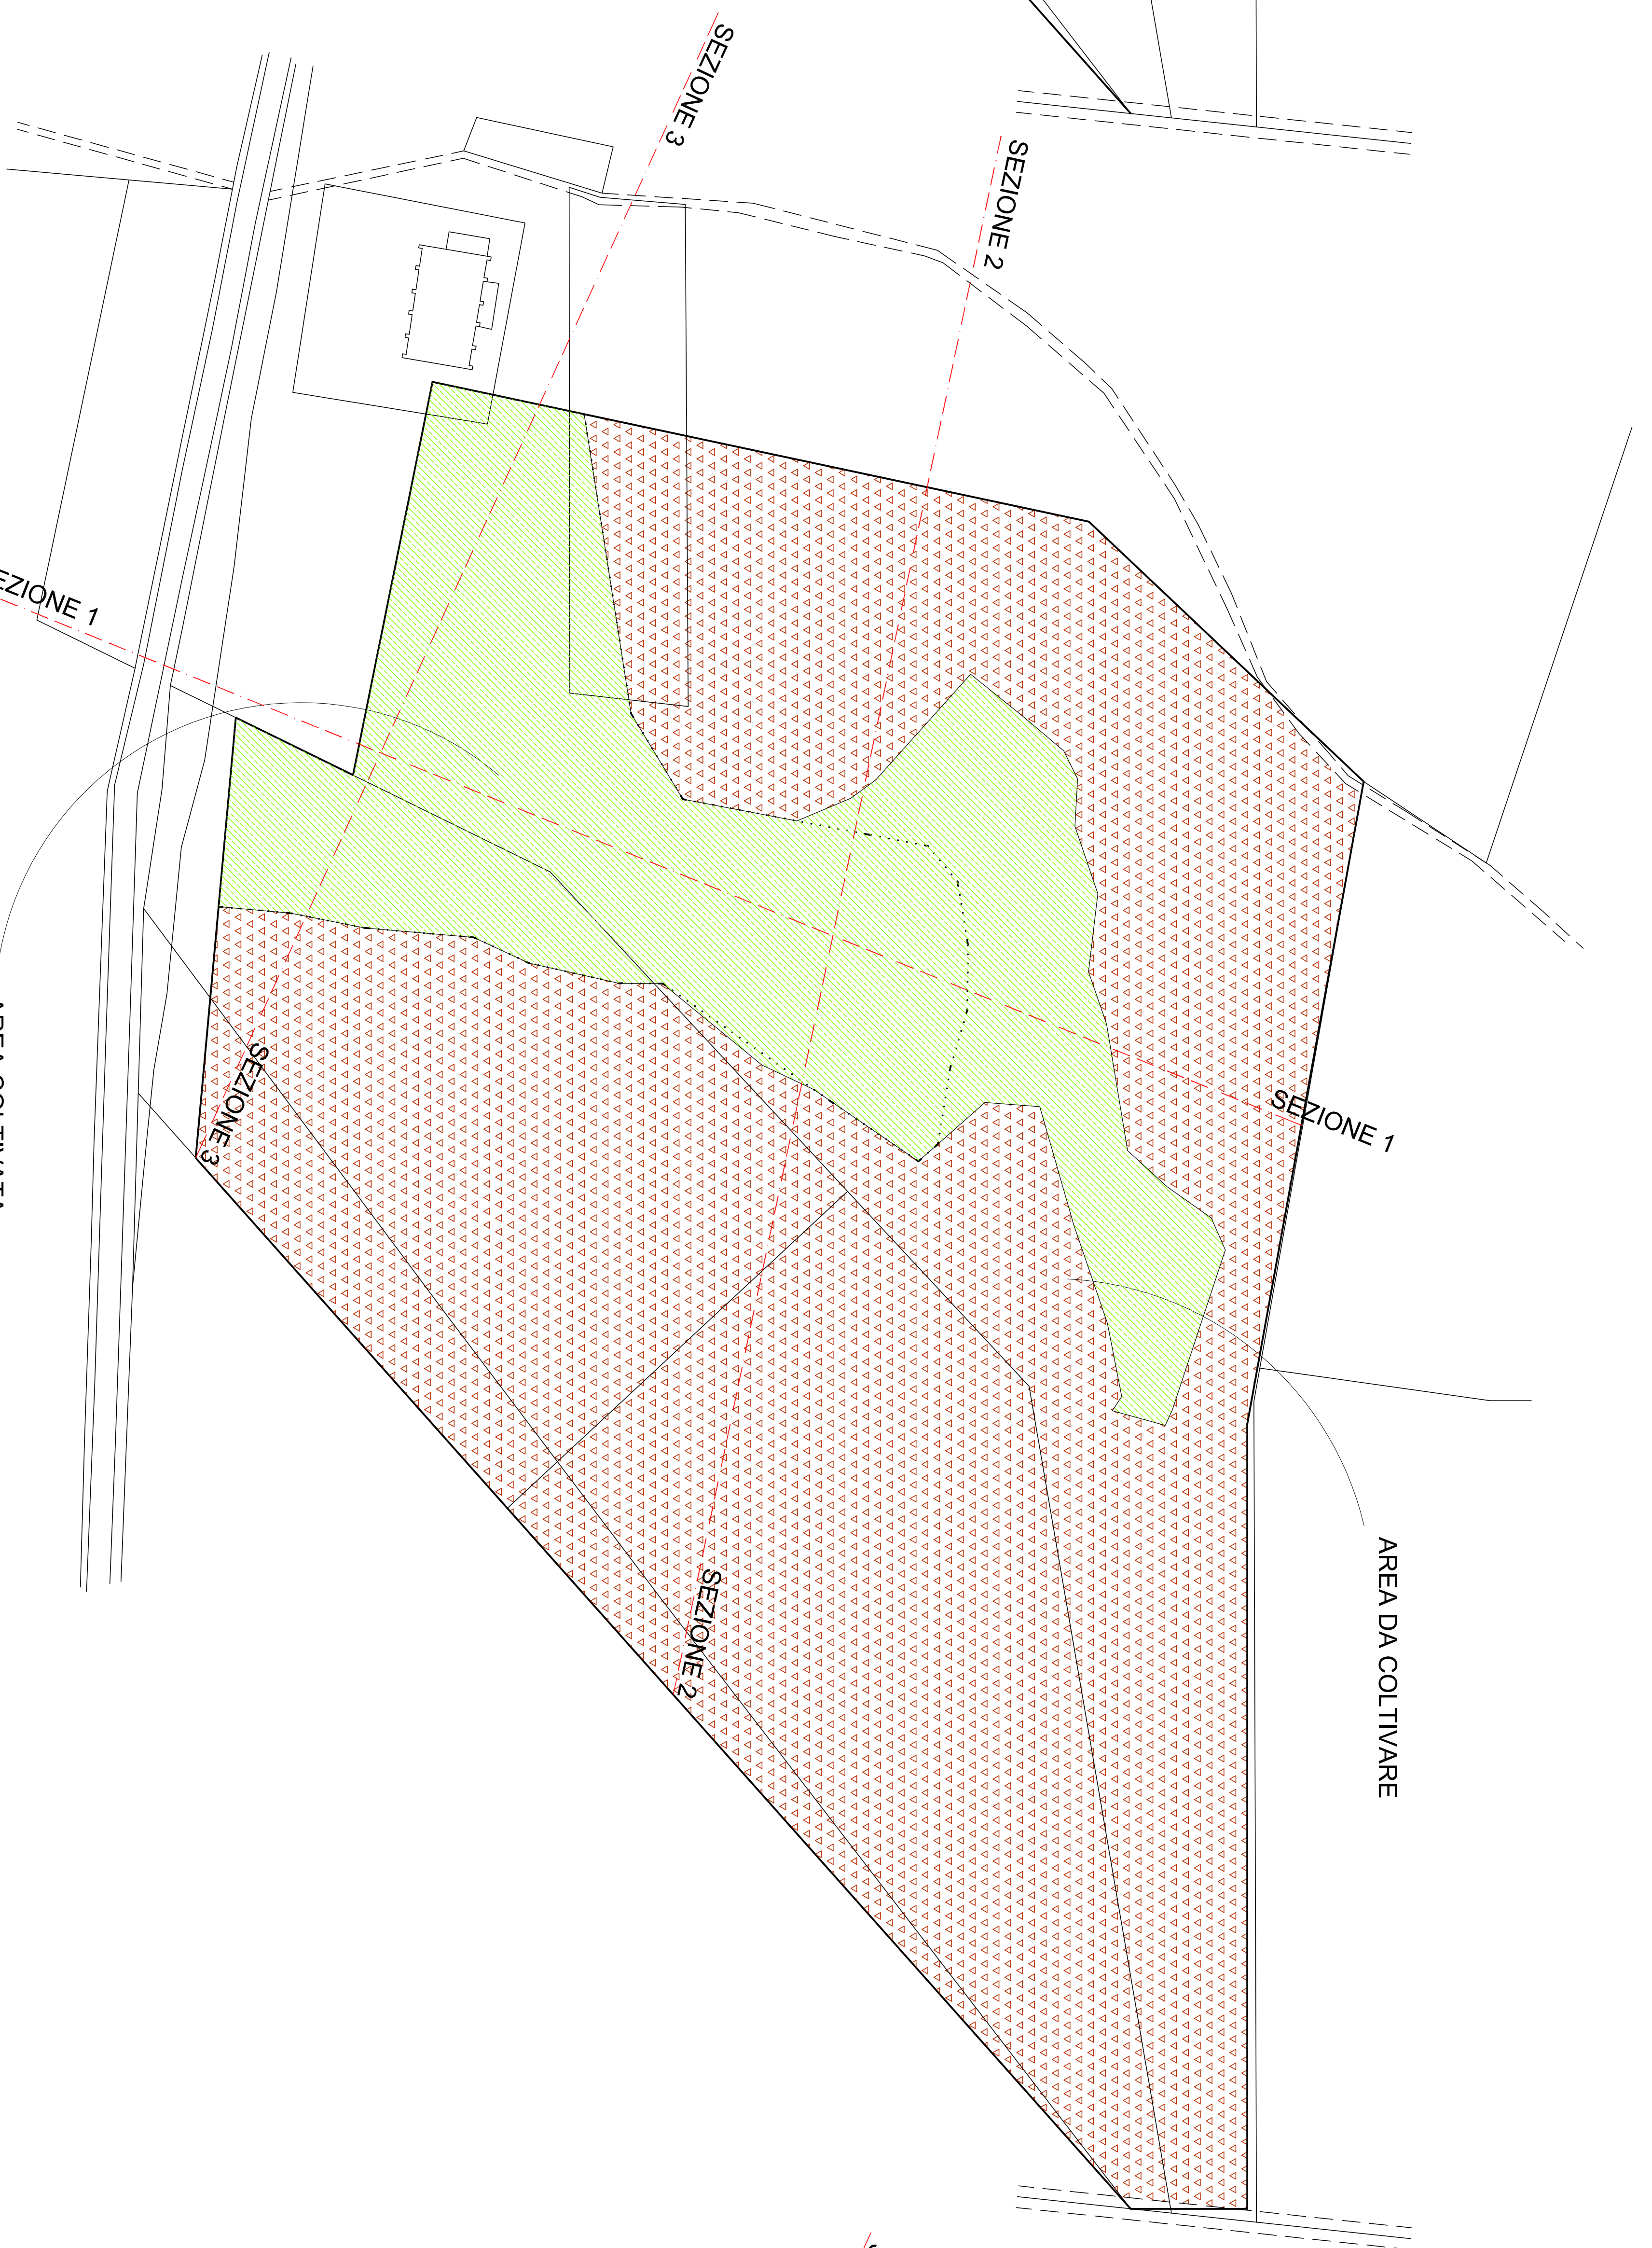

Planimetria sc. 1:1000

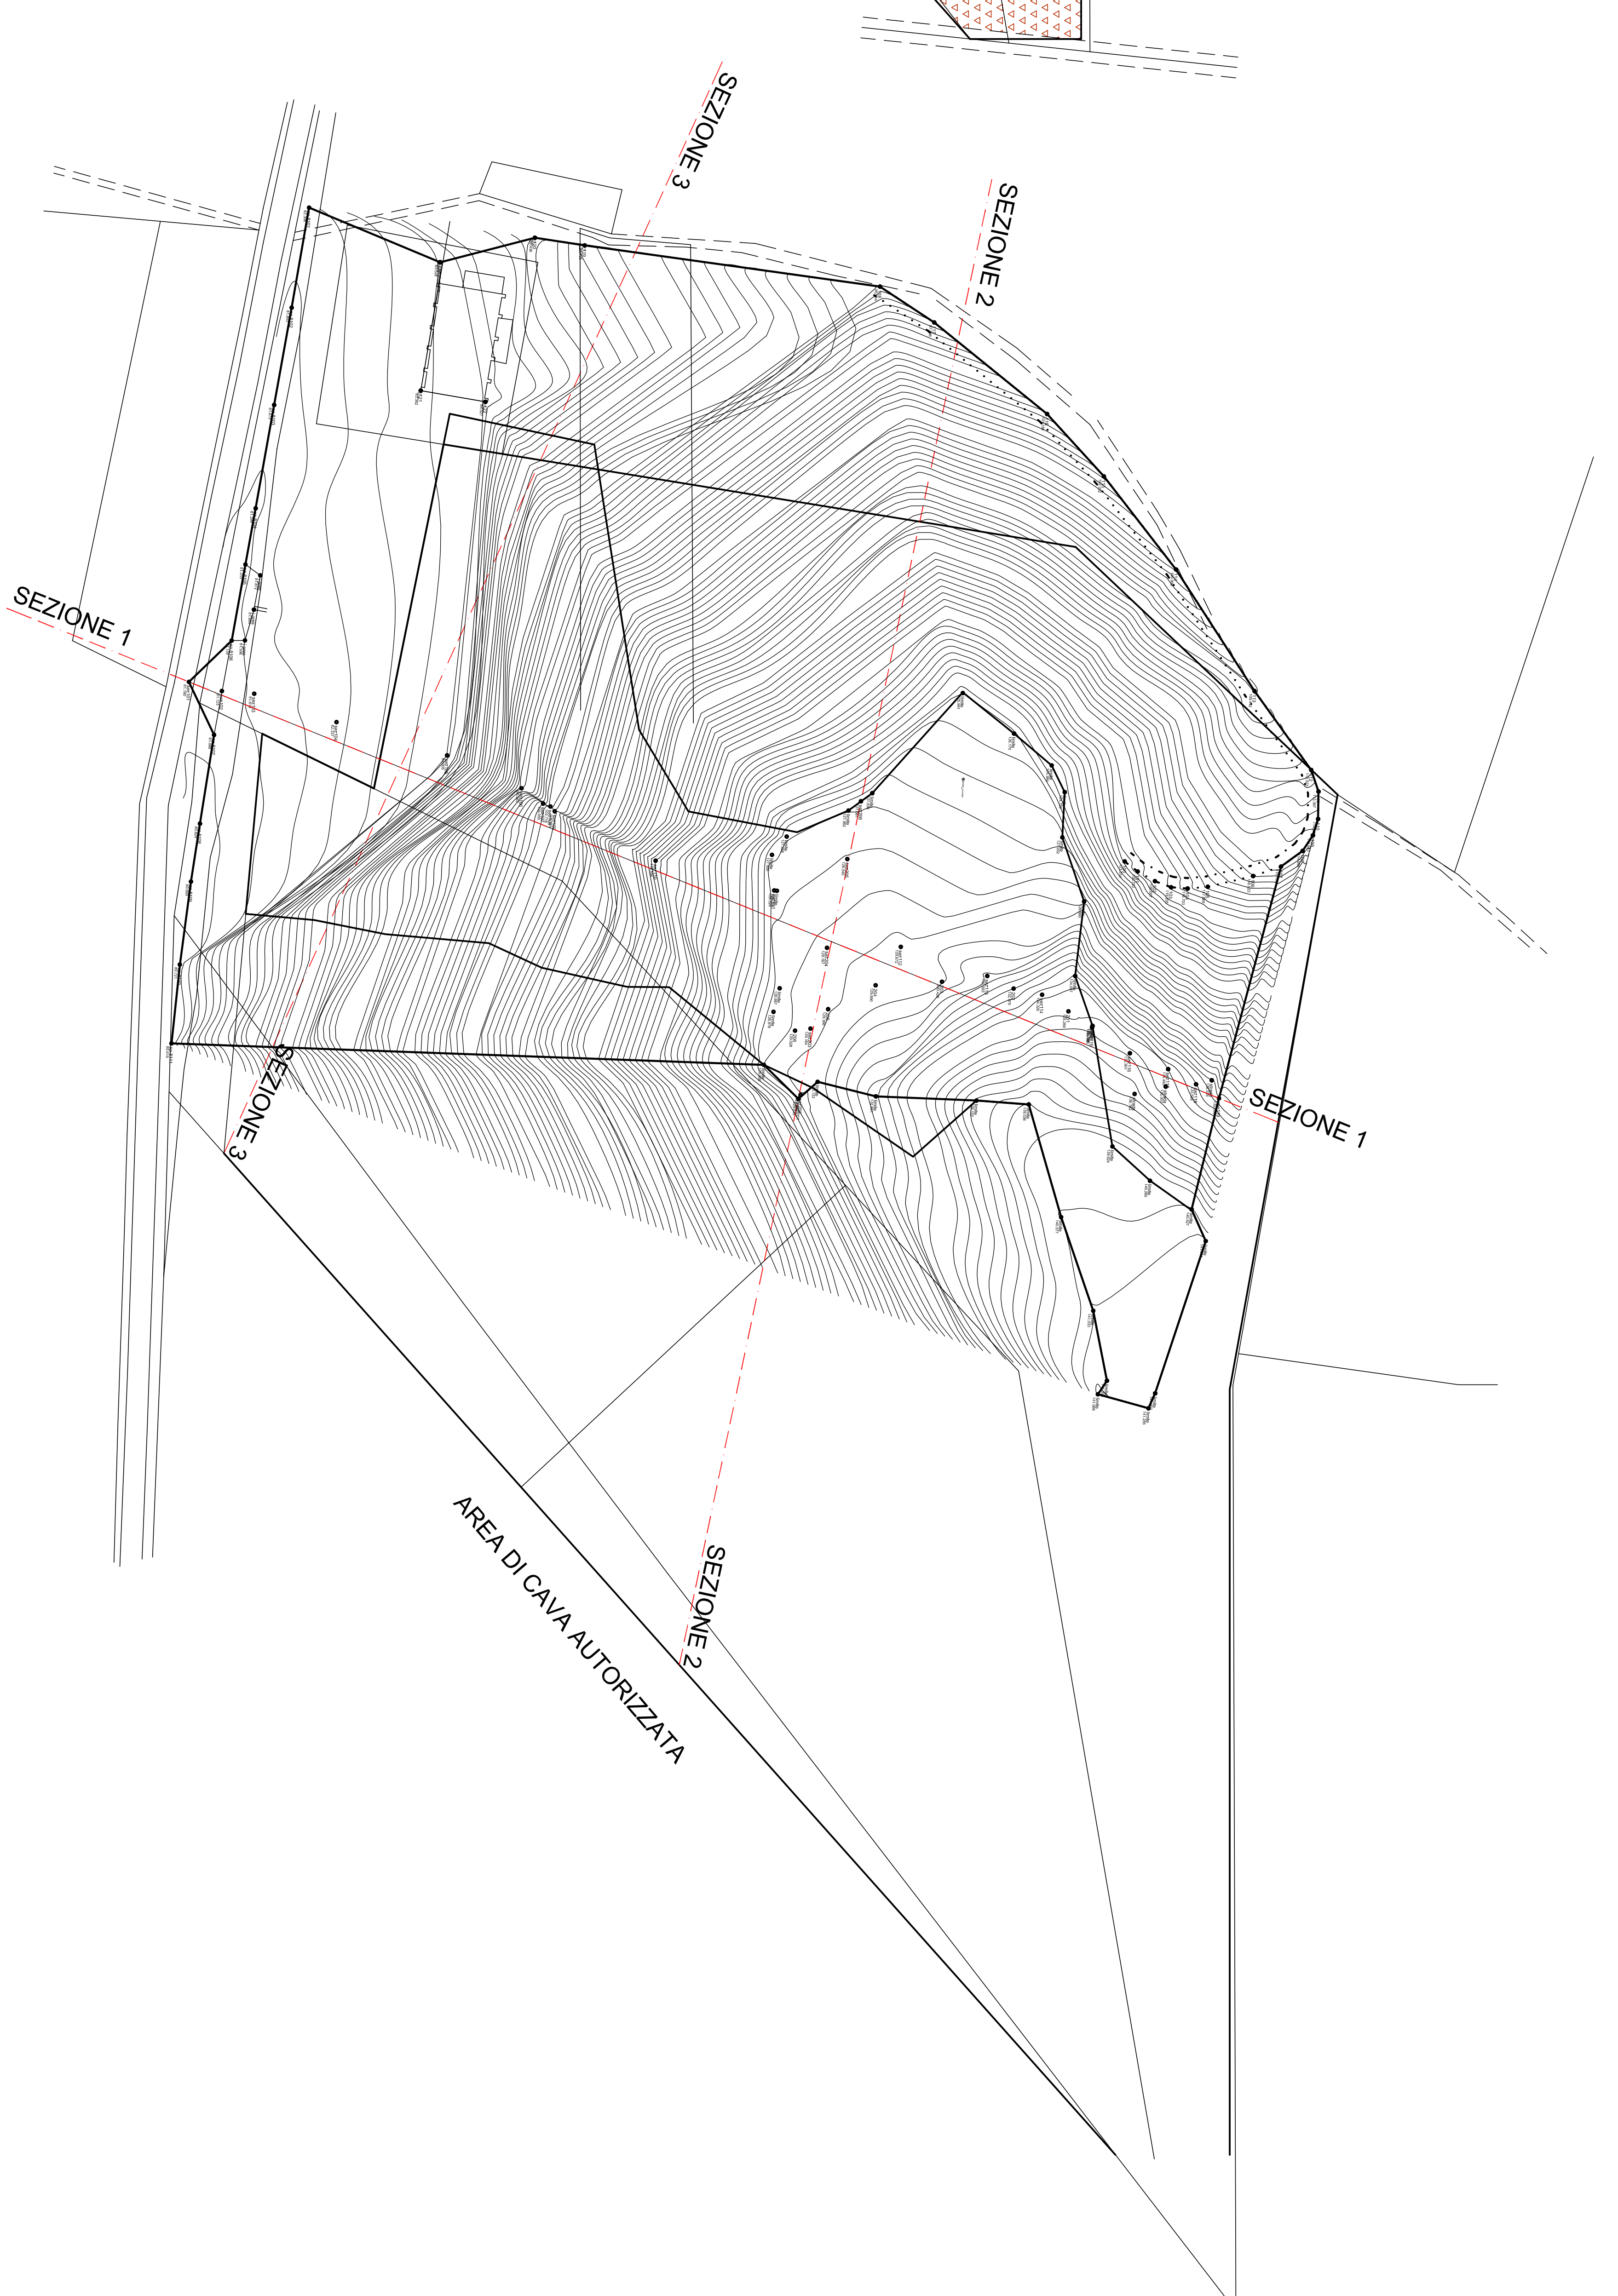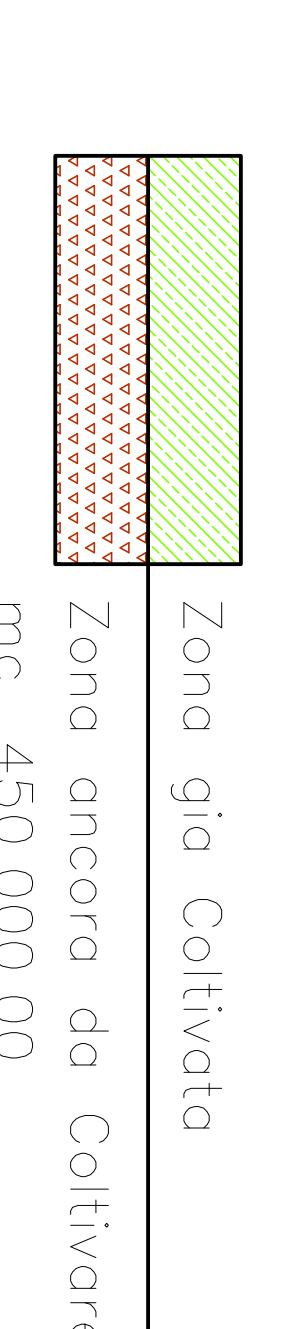

Piano Quotato sc. 1:1000