

COROGRAFIA



ORTOFOTO

**OGGETTO:**  
 REALIZZAZIONE IMPIANTO DI STOCCAGGIO E RECUPERO  
 DI RIFIUTI PERICOLOSI E NON PERICOLOSI  
 STUDIO PRELIMINARE AMBIENTALE  
 Sito in Zona Artigianale Cda RIFELLI  
 Comune di MOSCIANO SANT'ANGELO (TE)


**COMITENTE:**  
 AMBIENTE 2000 S.R.L.

**PROGETTAZIONE:**  
 Ing. Massimo CARASSAI


**TAV. N.** DATA 03/01/2011

ProgPre\_01\_01 PROGETTO PRELIMINARE

LAYOUT IMPIANTO scala 1:100

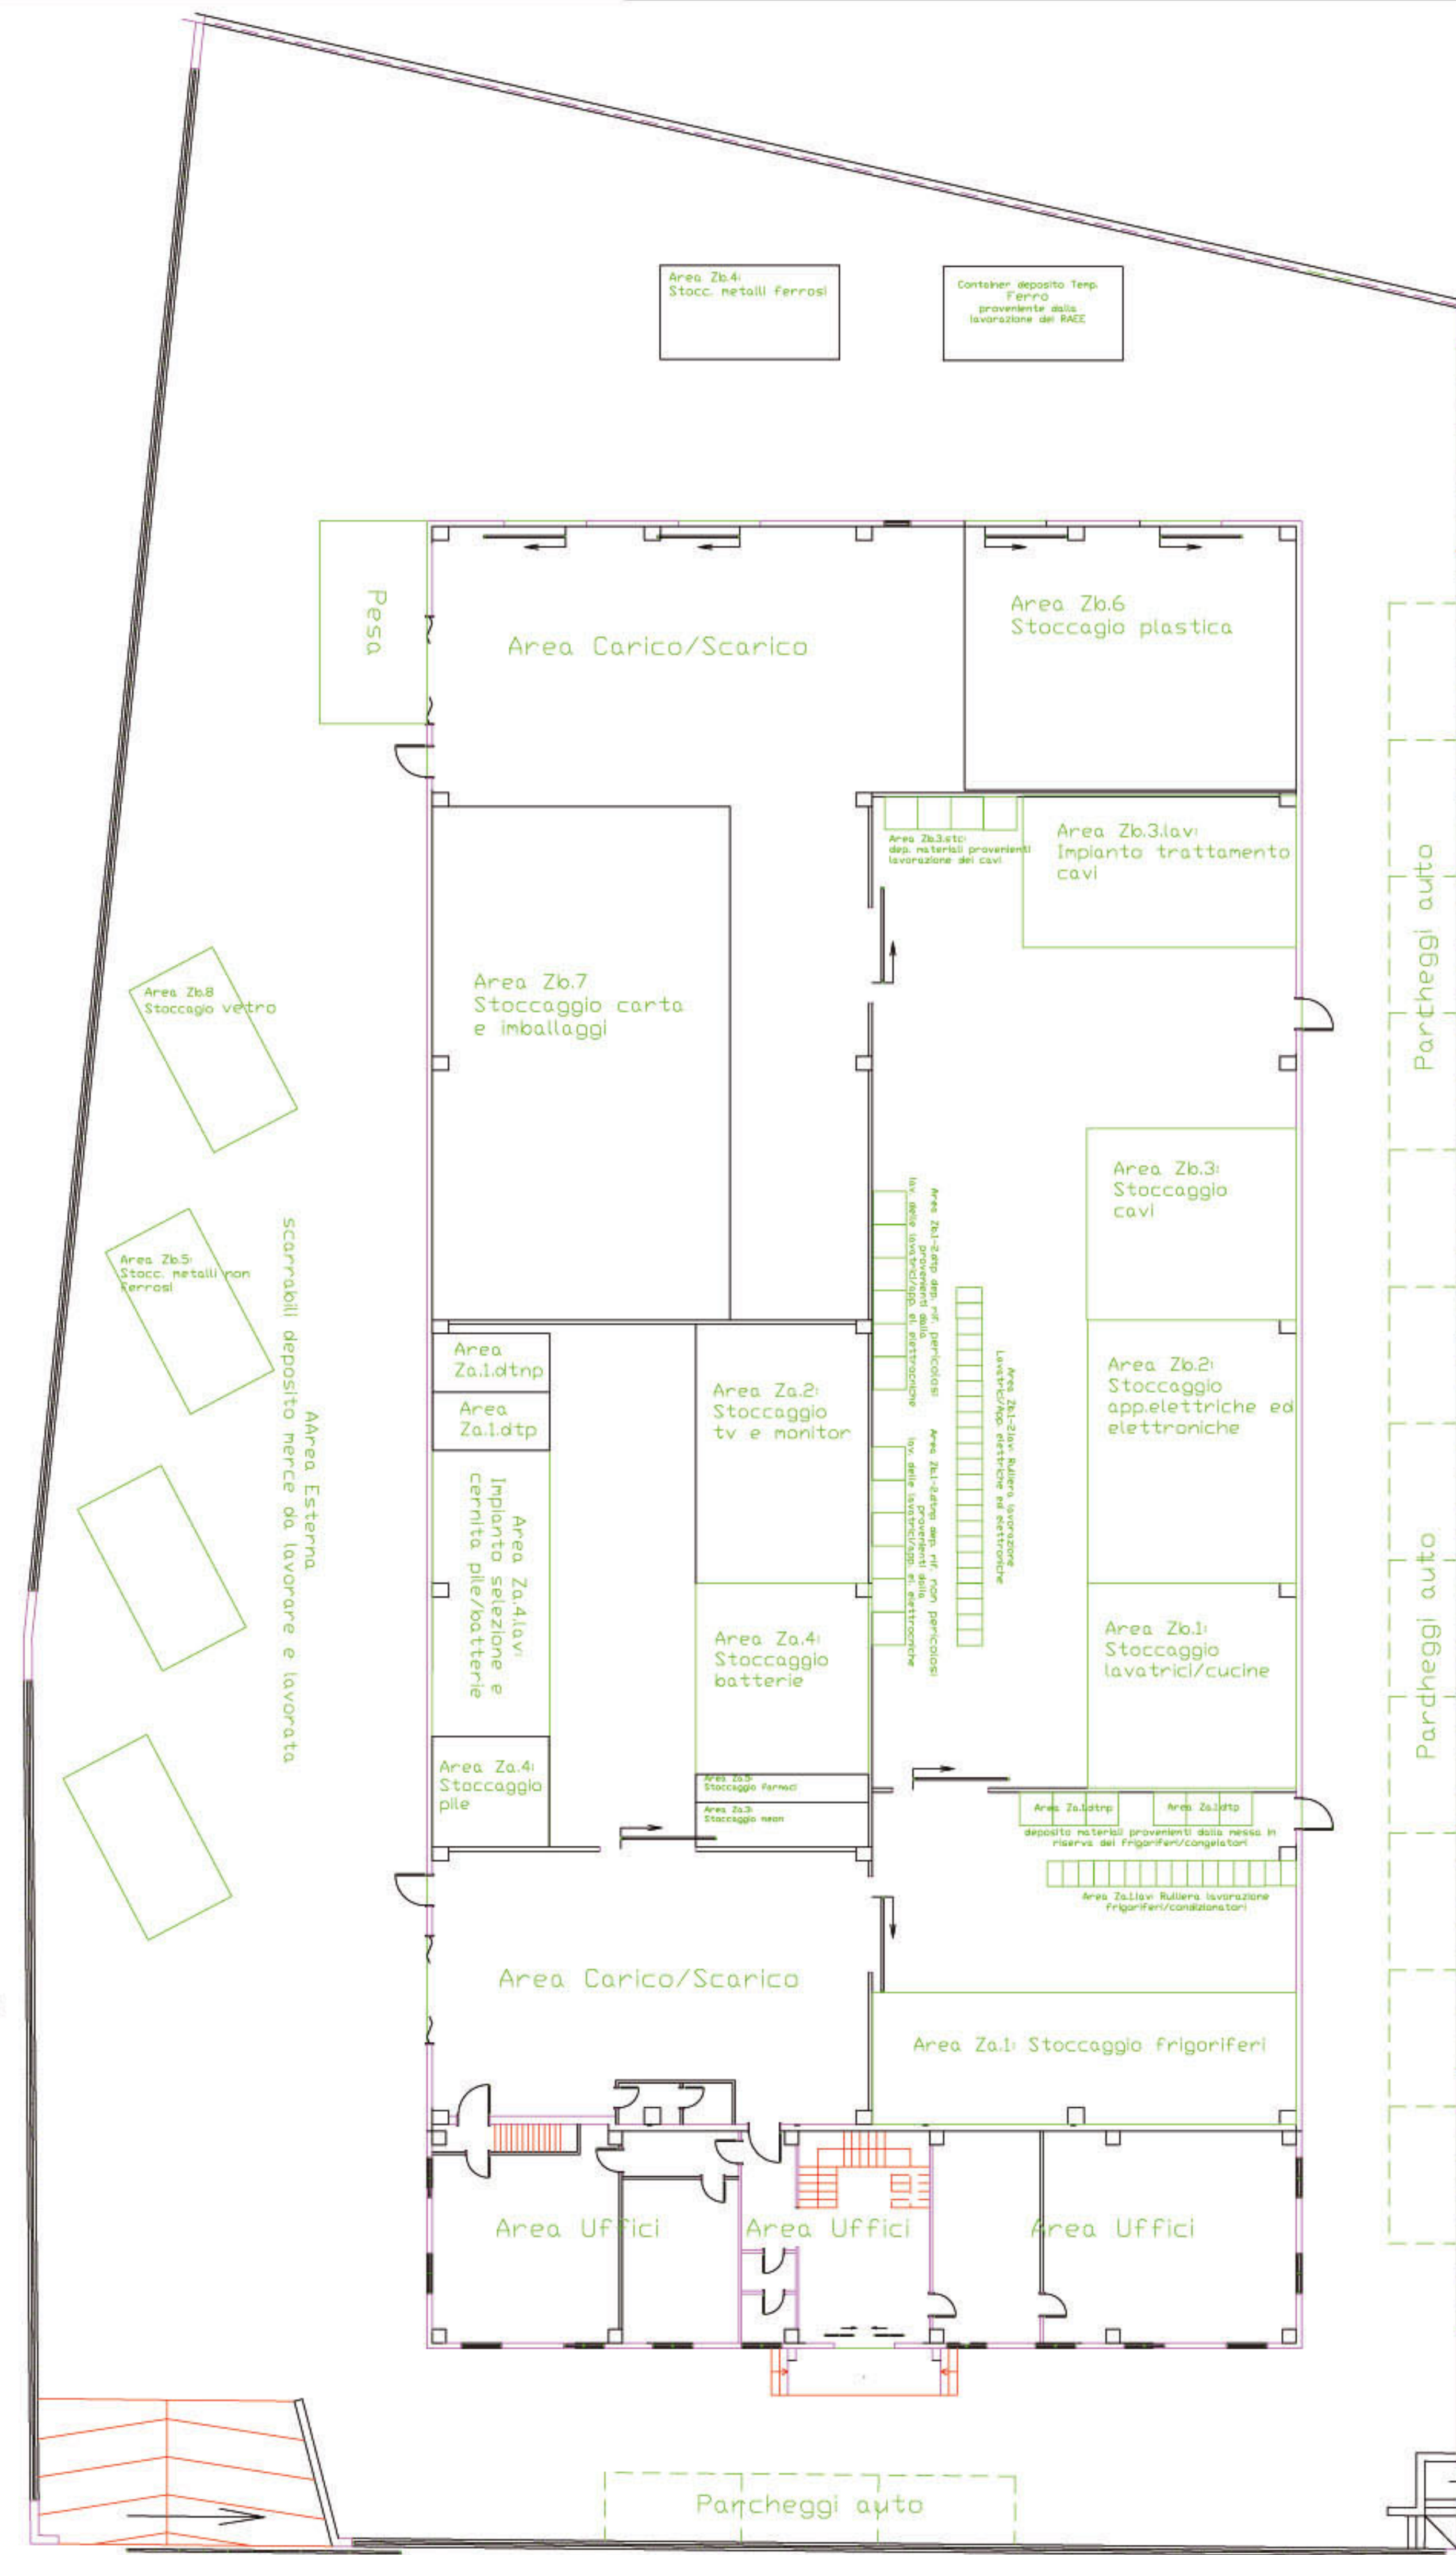

PLANIMETRIA CATASTALE scala 1:2000  
 FOGLIO N. 36 PARTICELLA N. 254

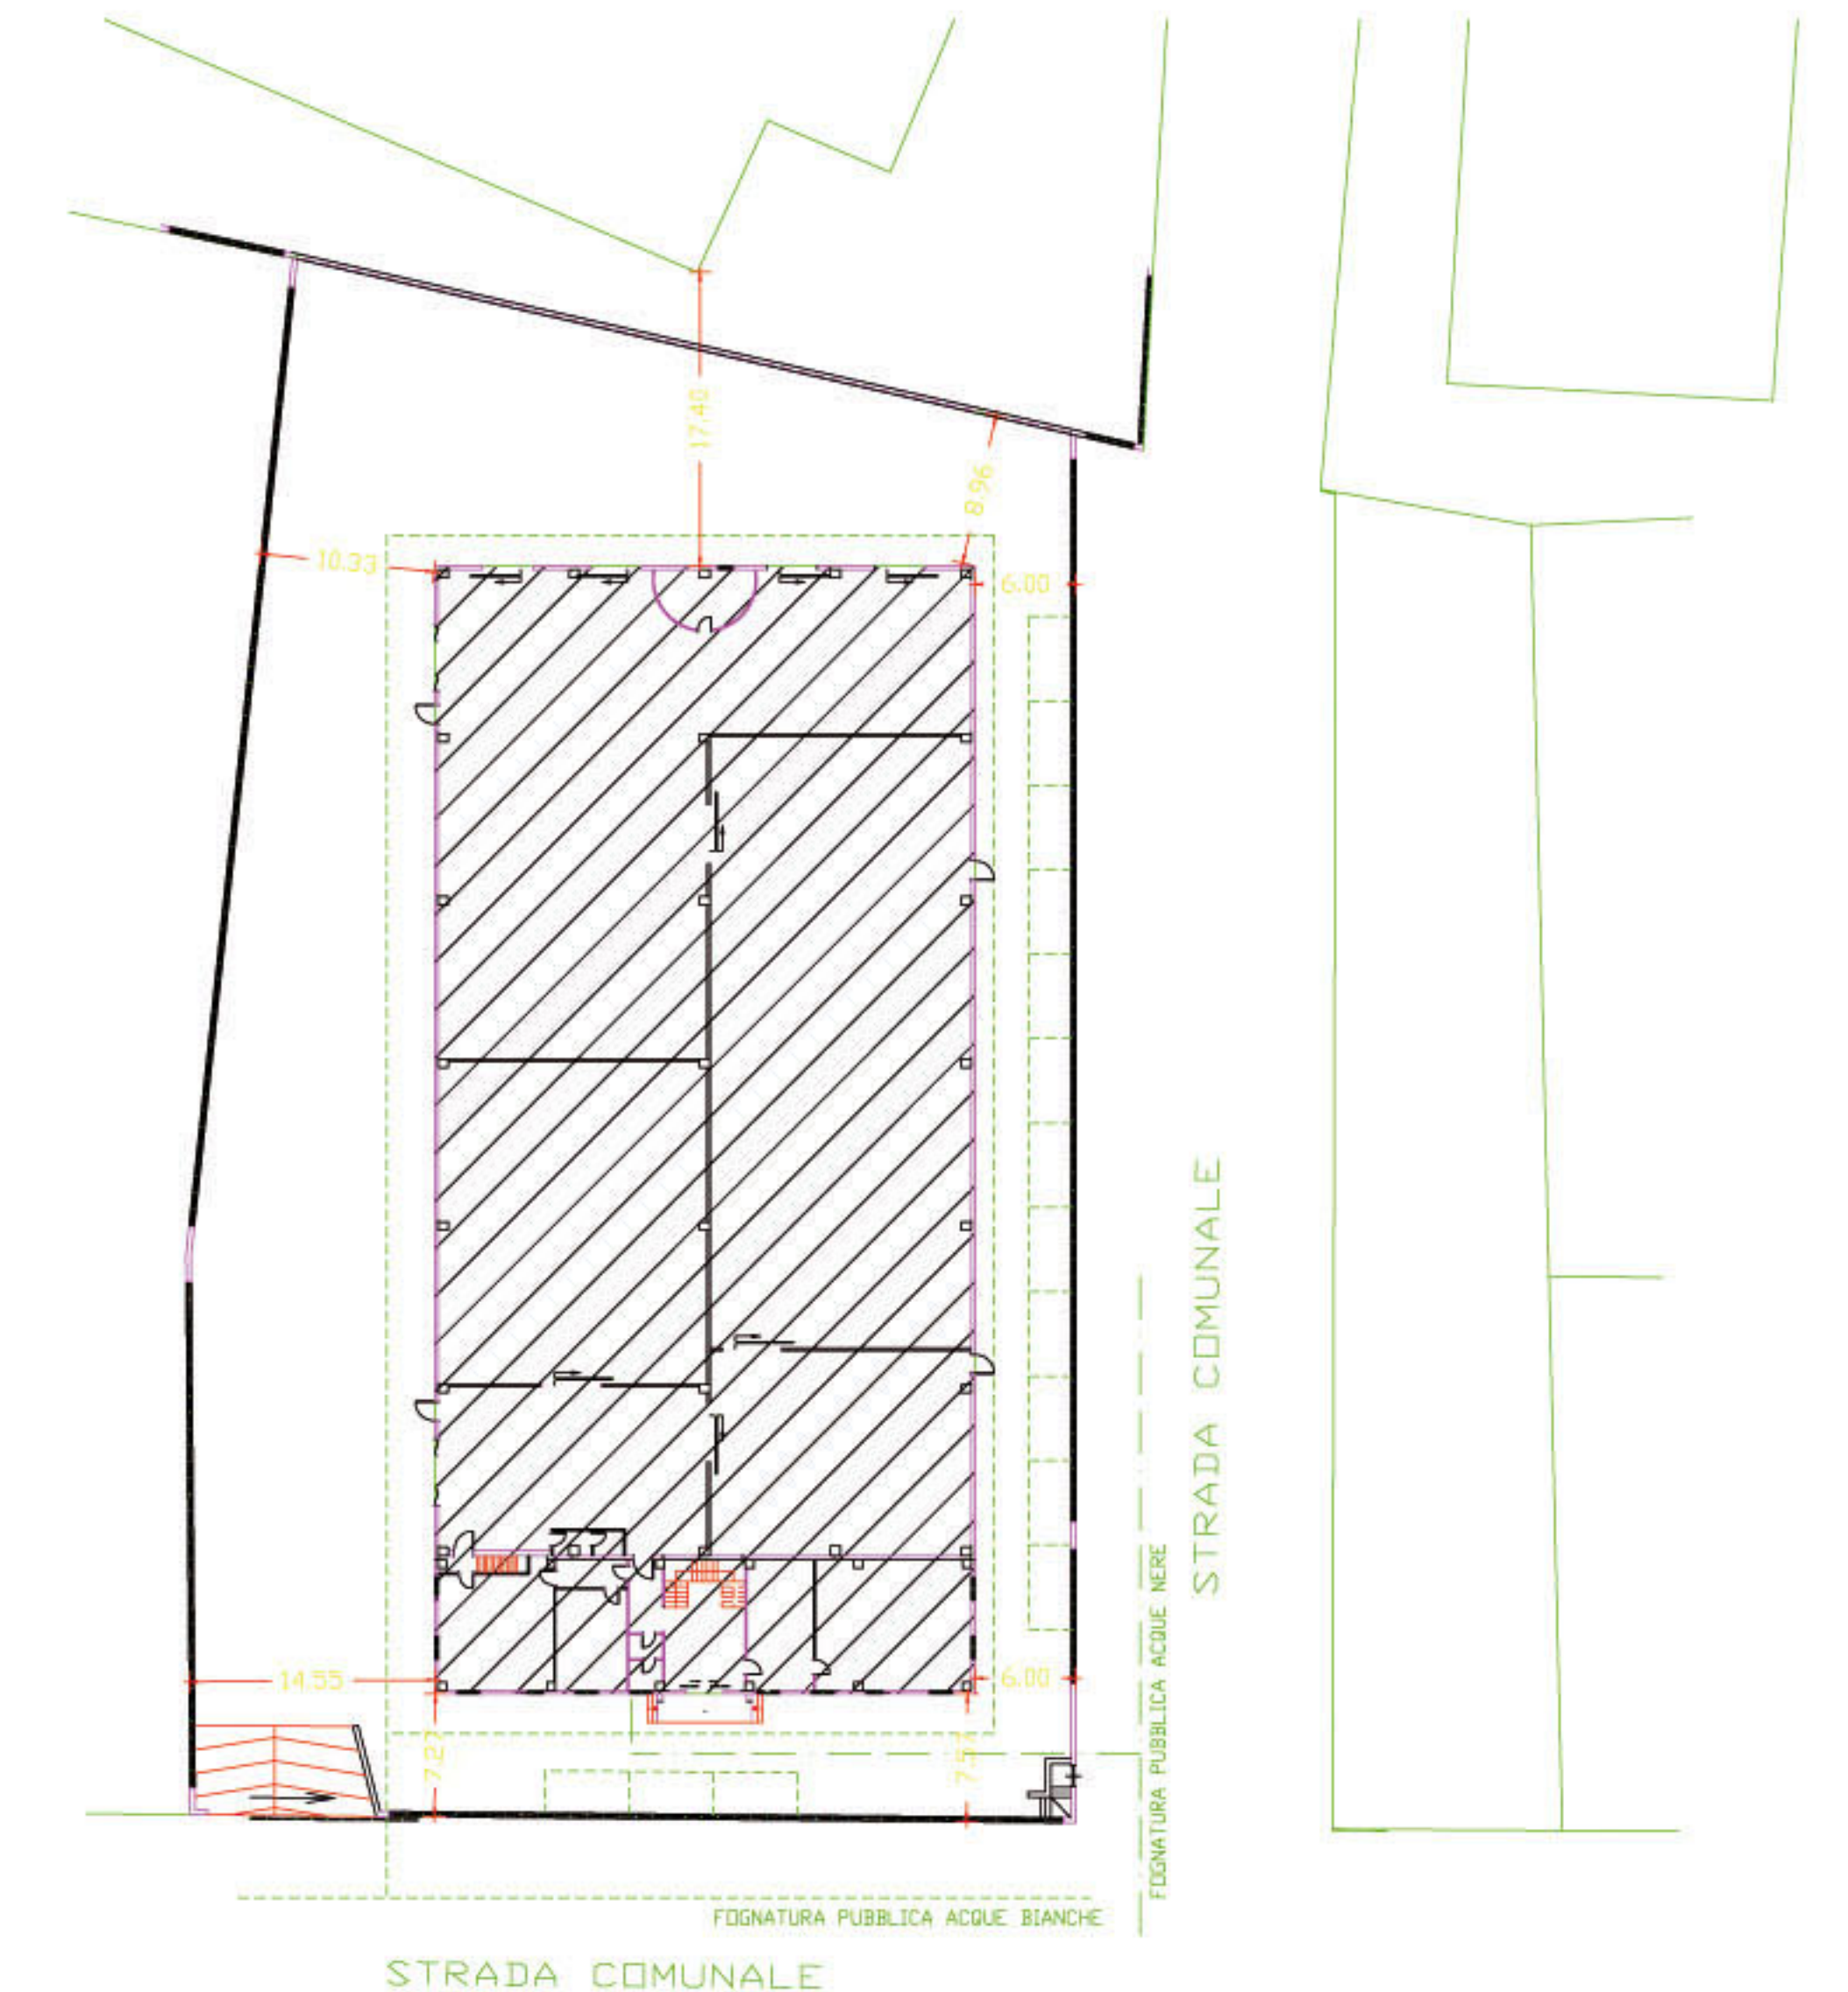

PLANIMETRIA scala 1:500