

REGIONE ABRUZZO
COMUNE DE L'AQUILA

Installazione di una unità impiantistica R.O.S.E.
(Recupero Omogeneizzato Scarti Edilizia) per il recupero
di rifiuti da C&D nel territorio comunale de L'Aquila -
SS 615 Località Roio

PLANIMETRIA GENERALE DI PROGETTO

COMITENTE:
LINDA S.R.L.
Via Dei Gespari Aldia, 45
67100 L'Aquila (AQ)


UBICAZIONE:
COMUNE DE L'AQUILA
SS 615 - Località Roio

ELABORATI
PLANIMETRIA DI PROGETTO
SEZIONE 1 - 1

SCALA
1:500
1:500

PROGETTISTA
Arch. Michele Godi

PLANIMETRIA PROGETTO

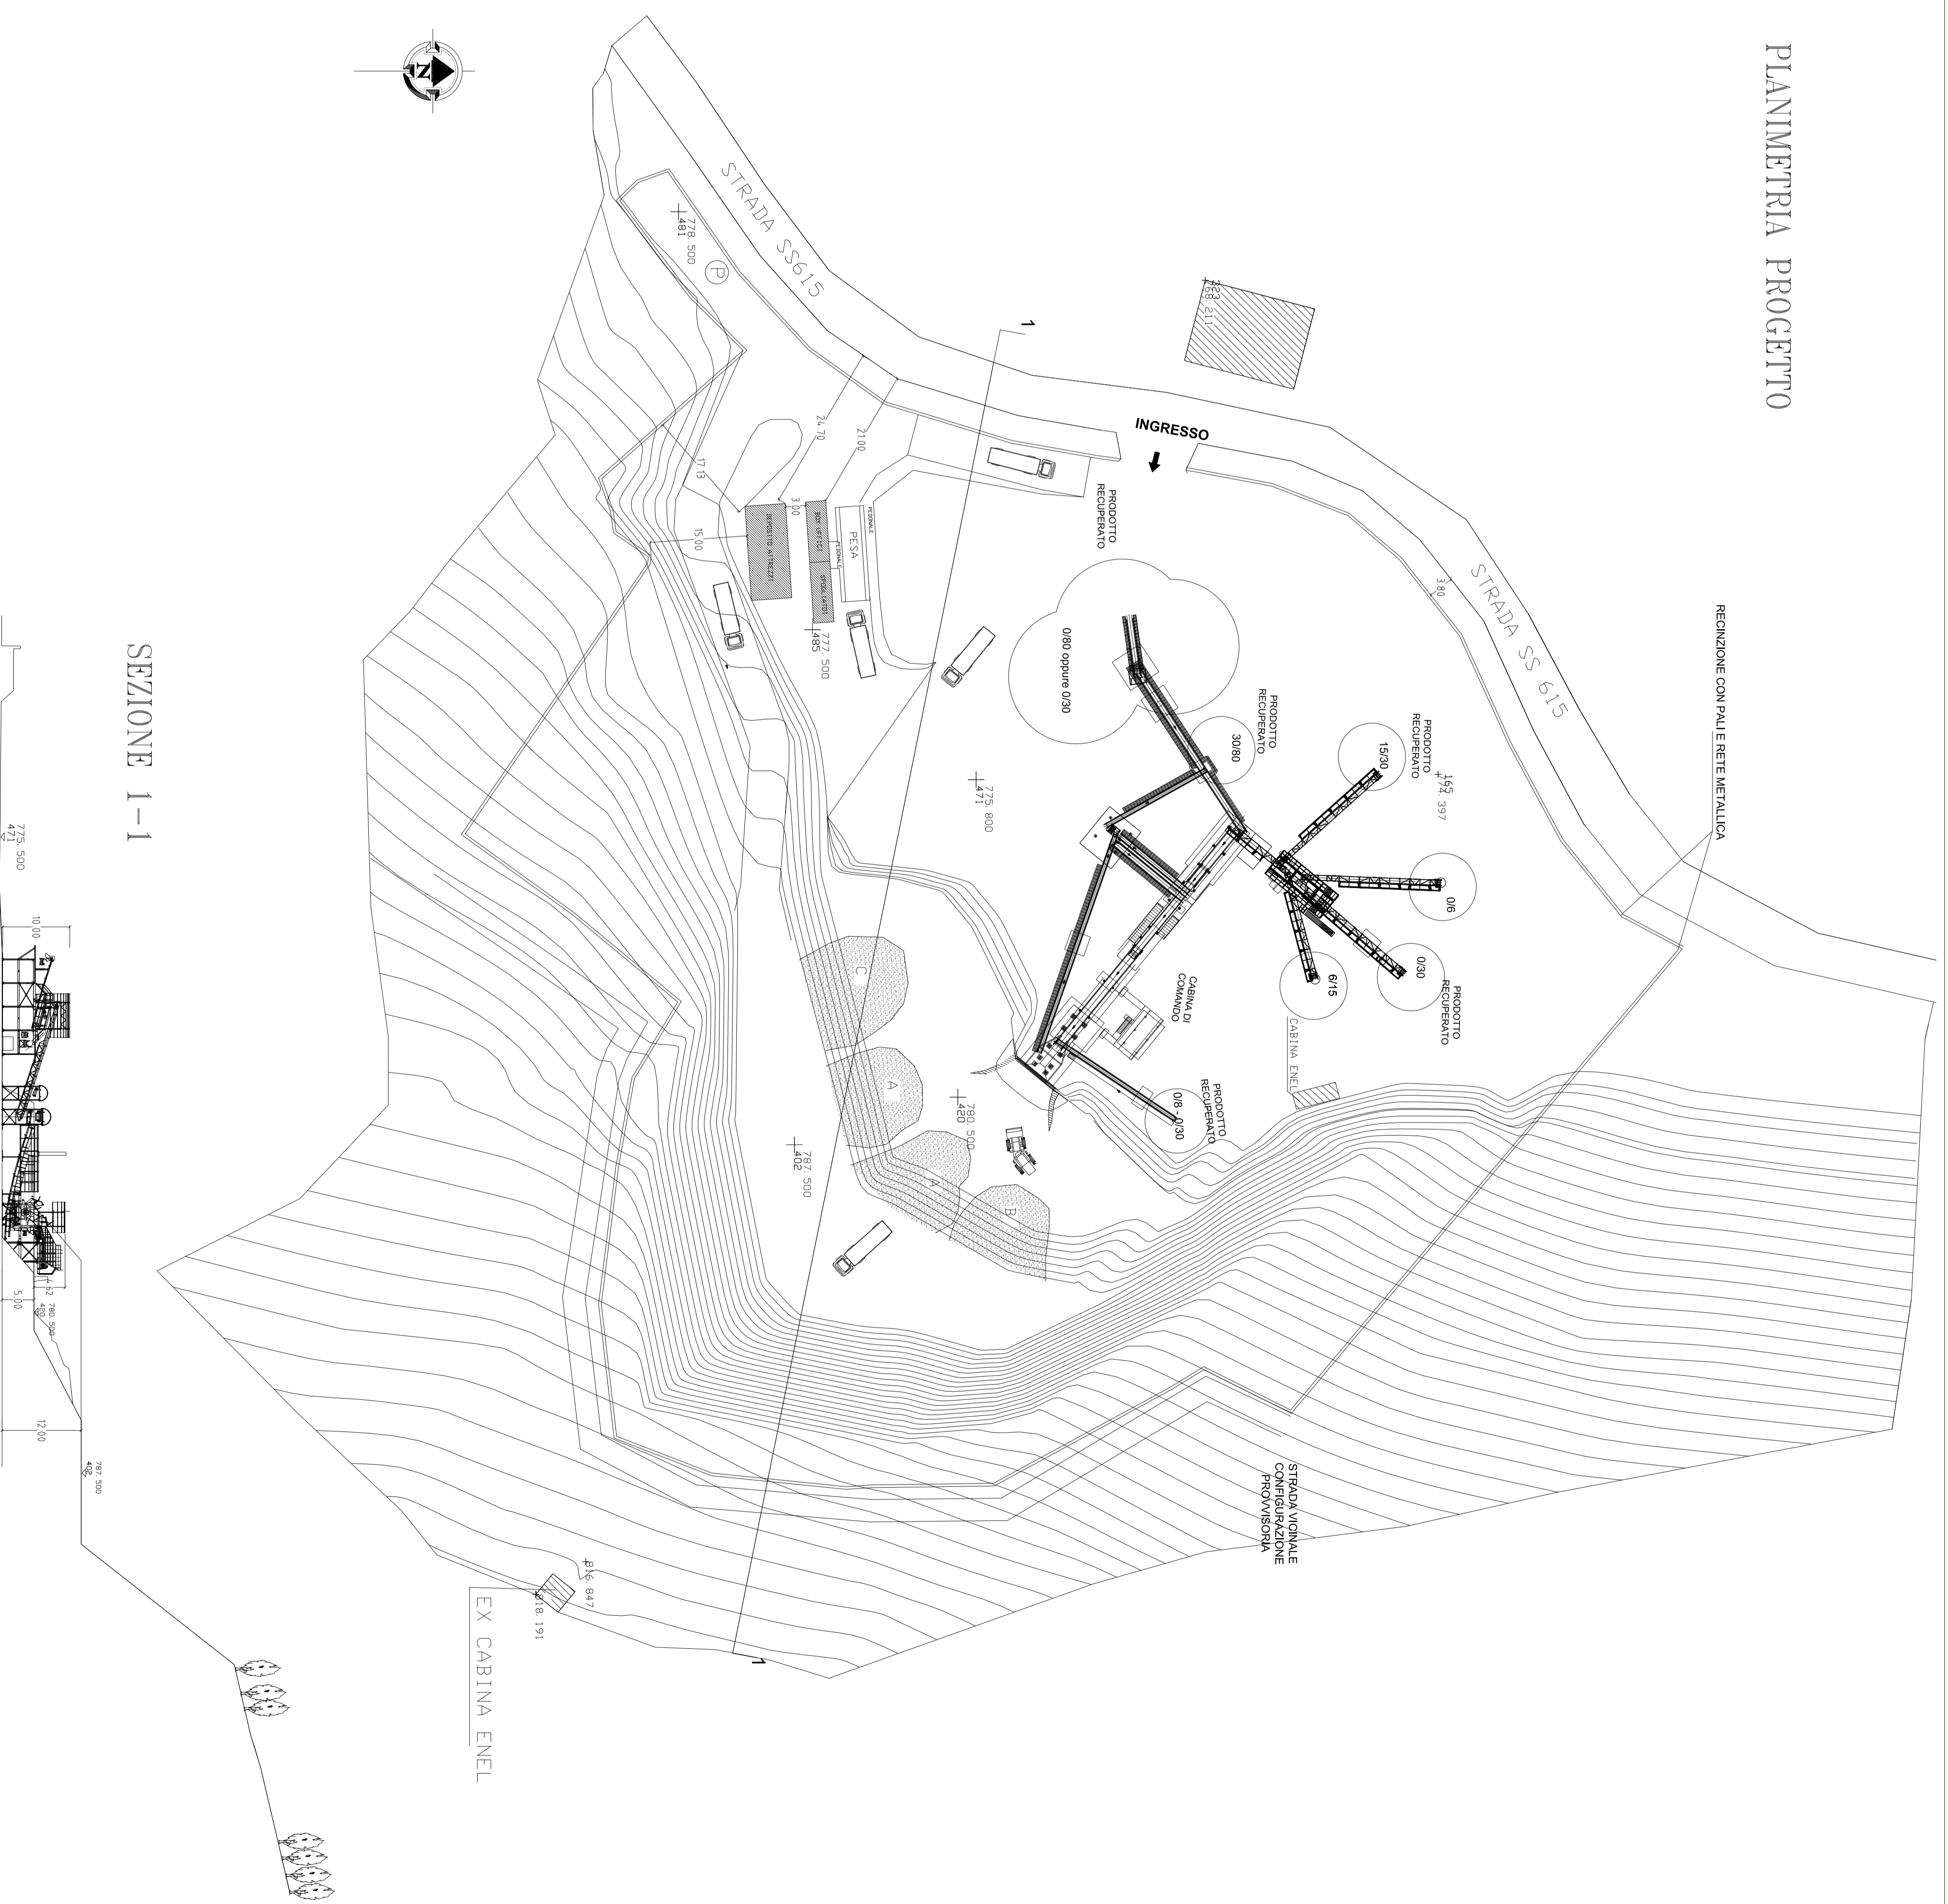

SEZIONE 1-1

