




LAYOUT IMPIANTO - POST OPERAM
scala 1:500

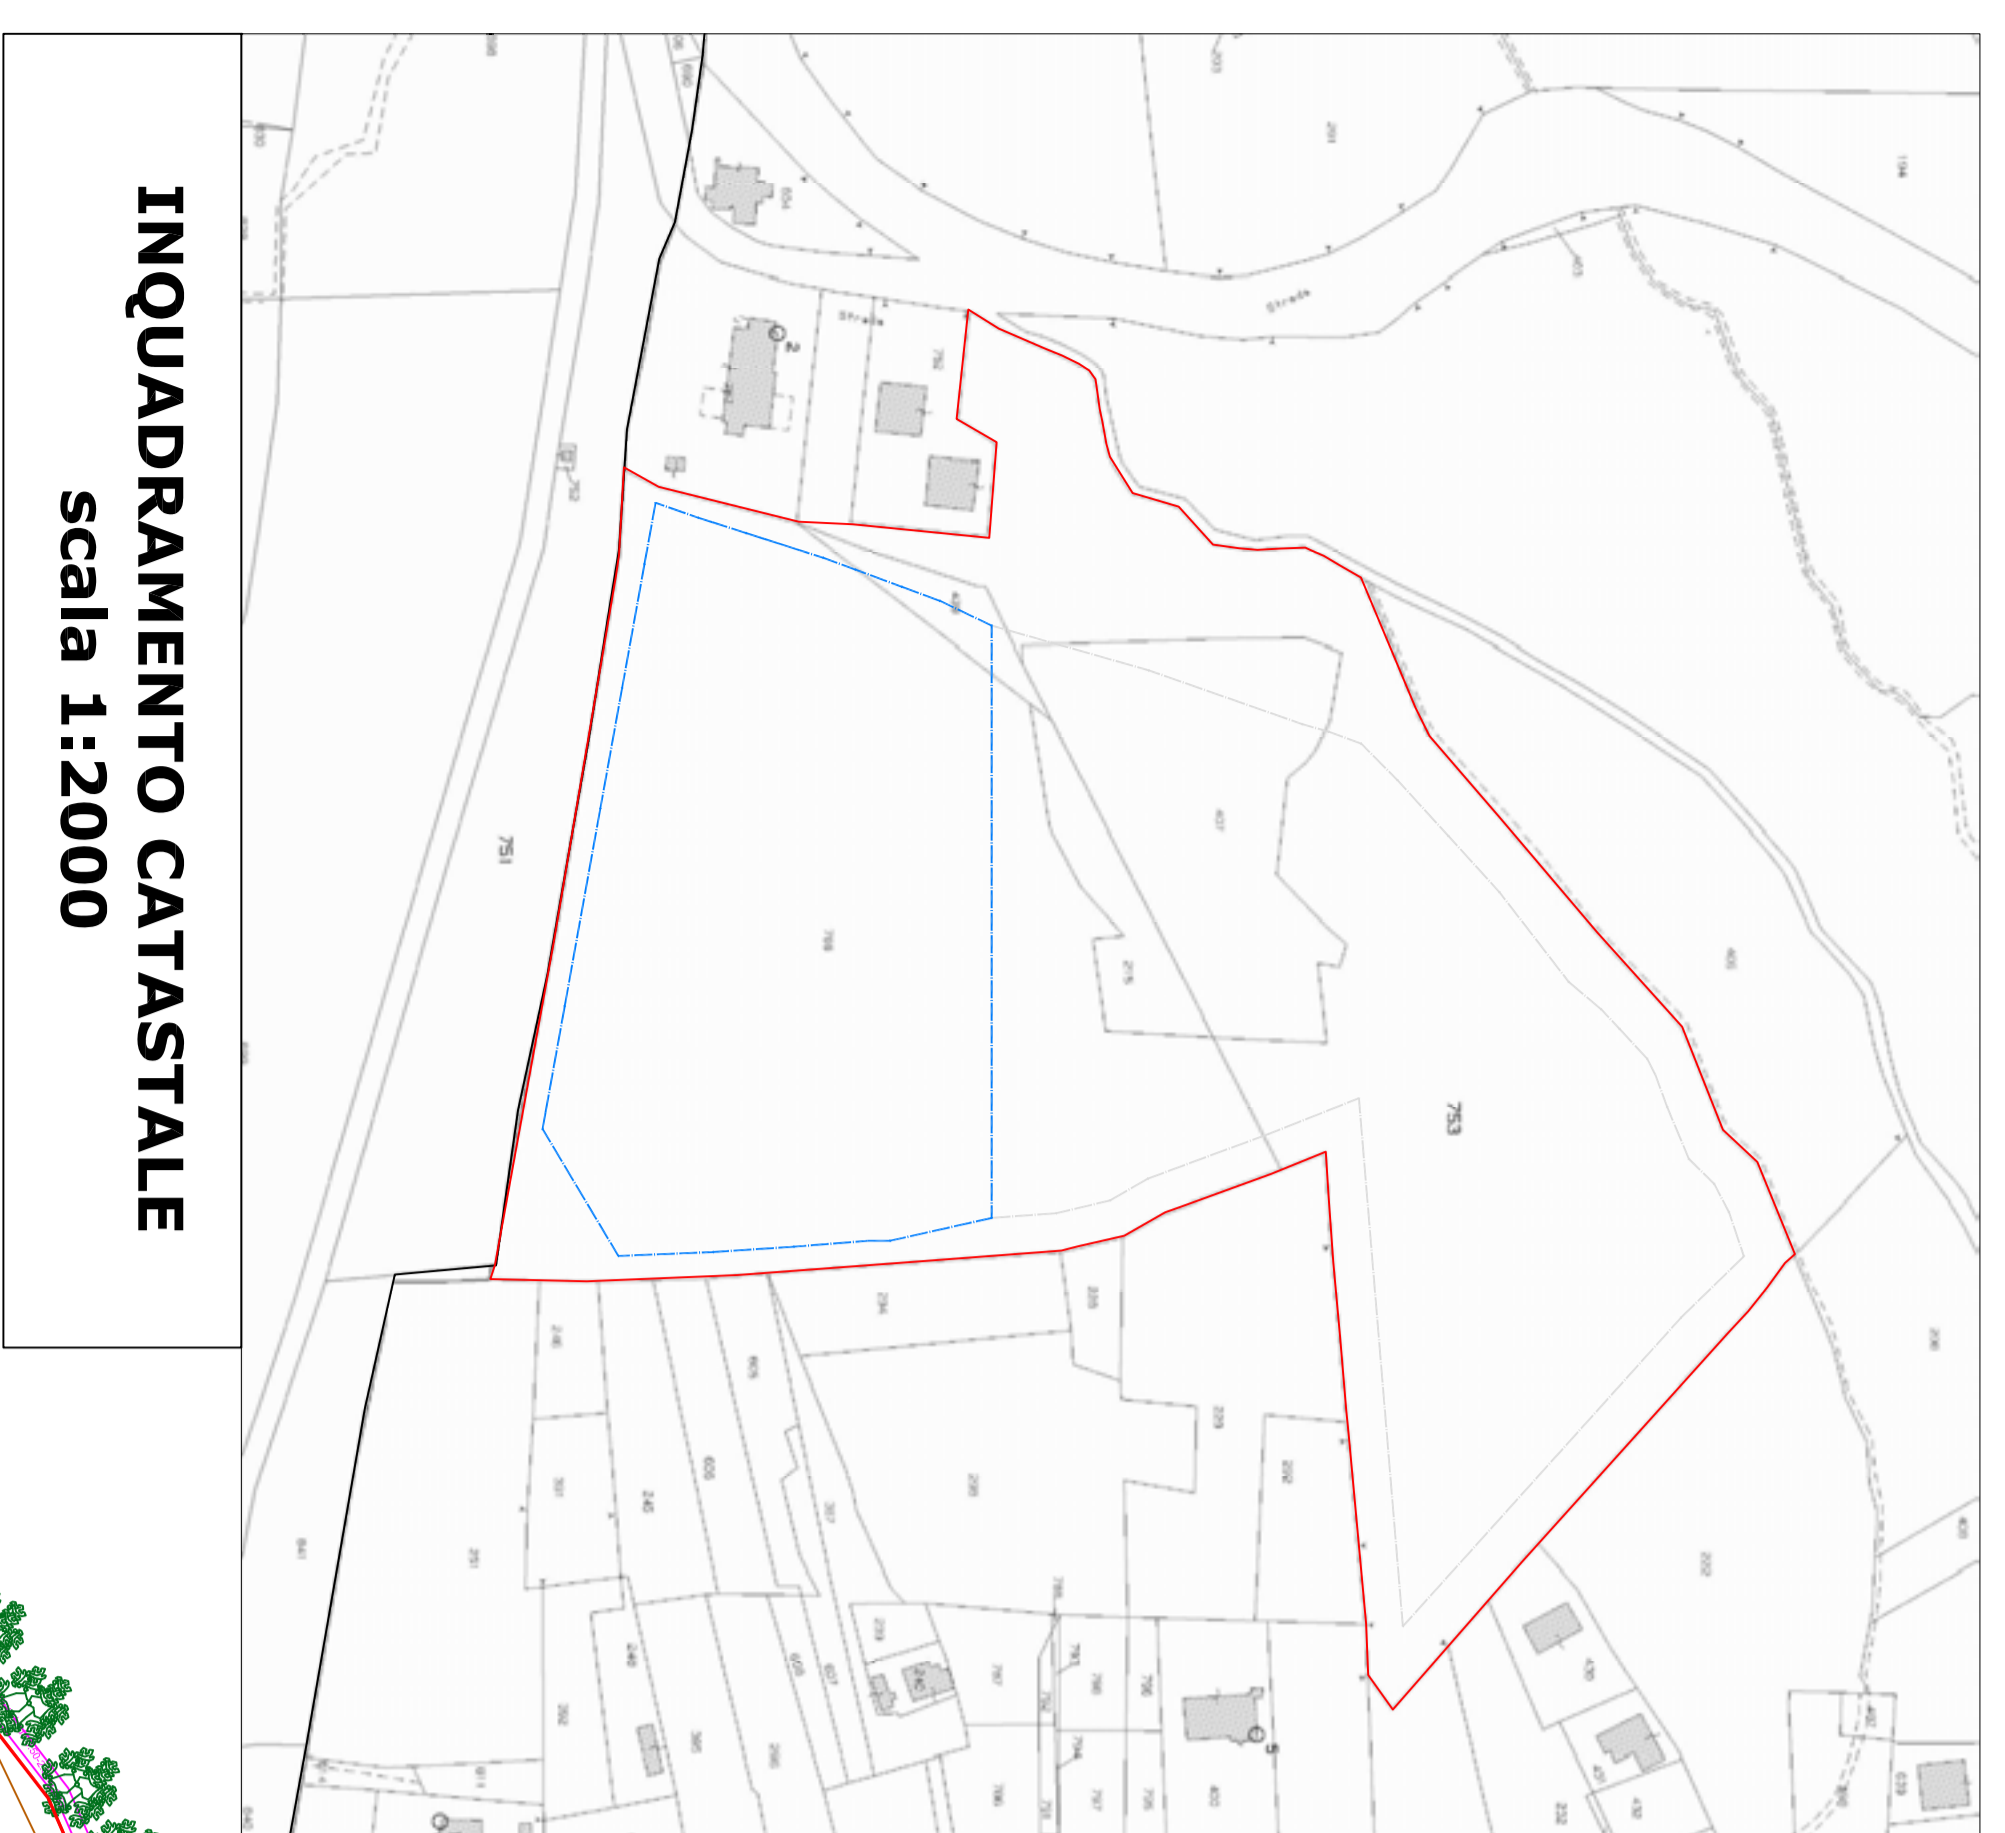

INQUADRAMENTO CATASTALE
scala 1:2000

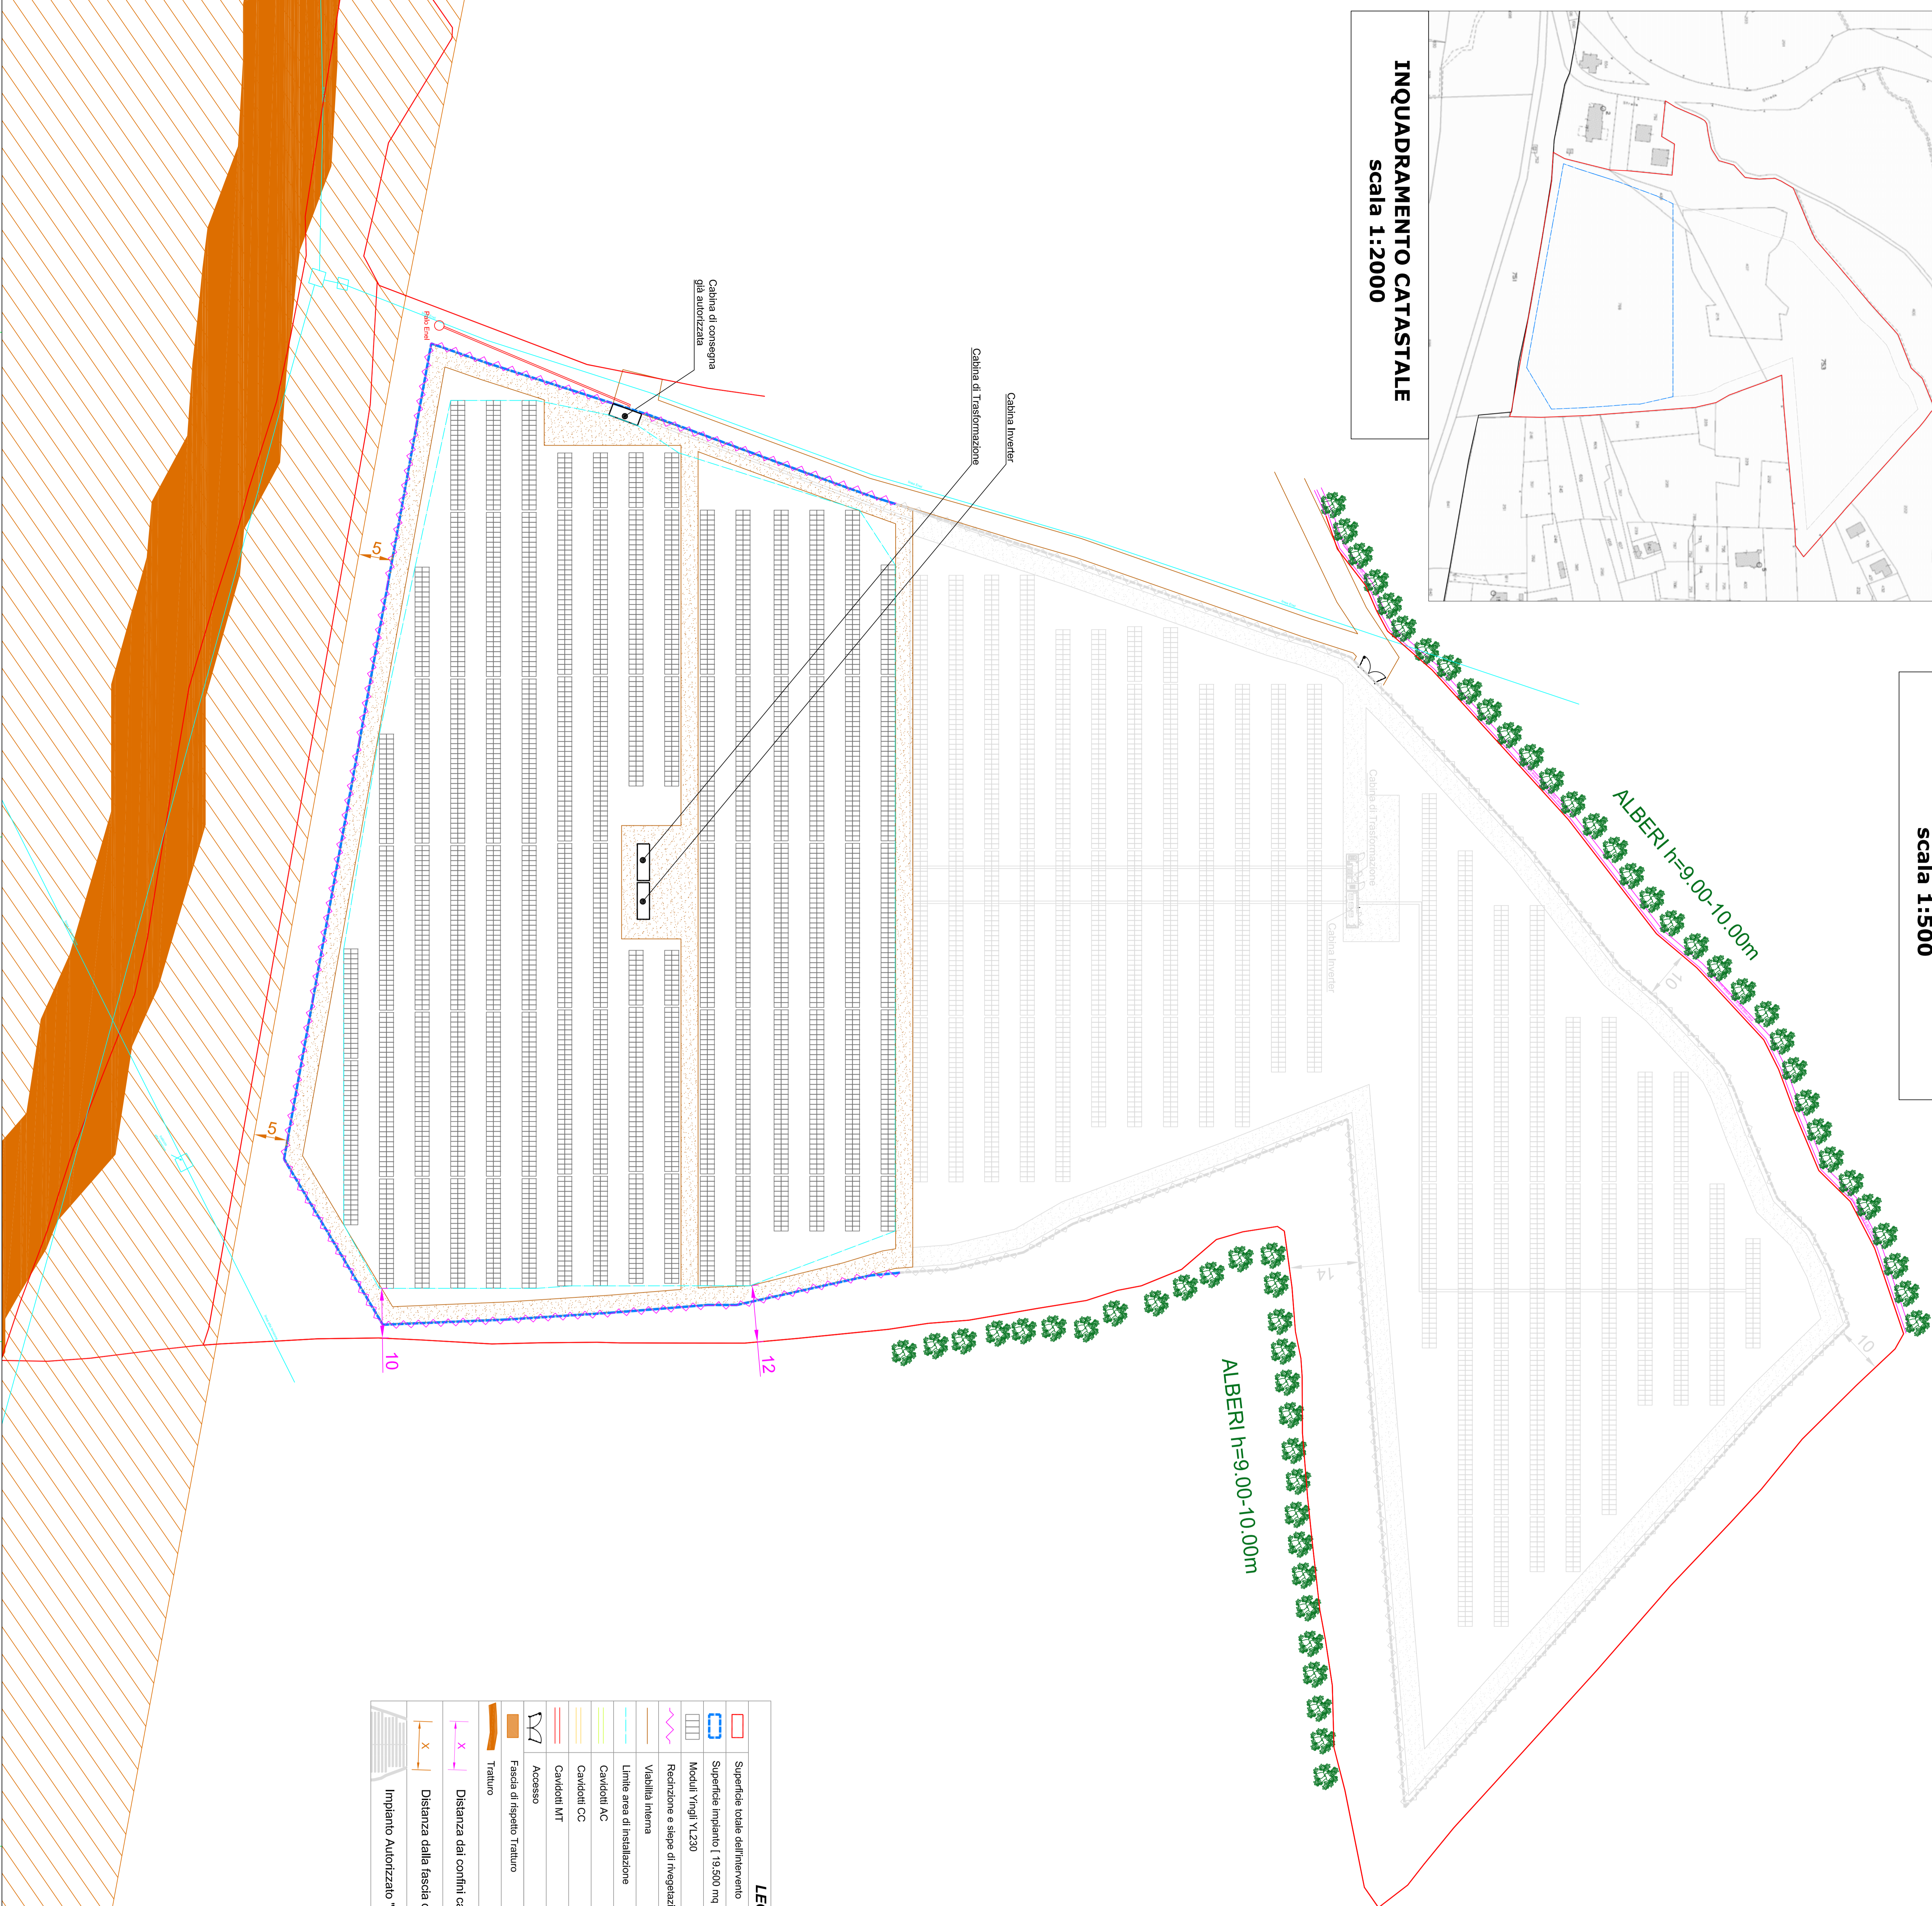

LAYOUT IMPIANTO - ANTE OPERAM
scala 1:1000

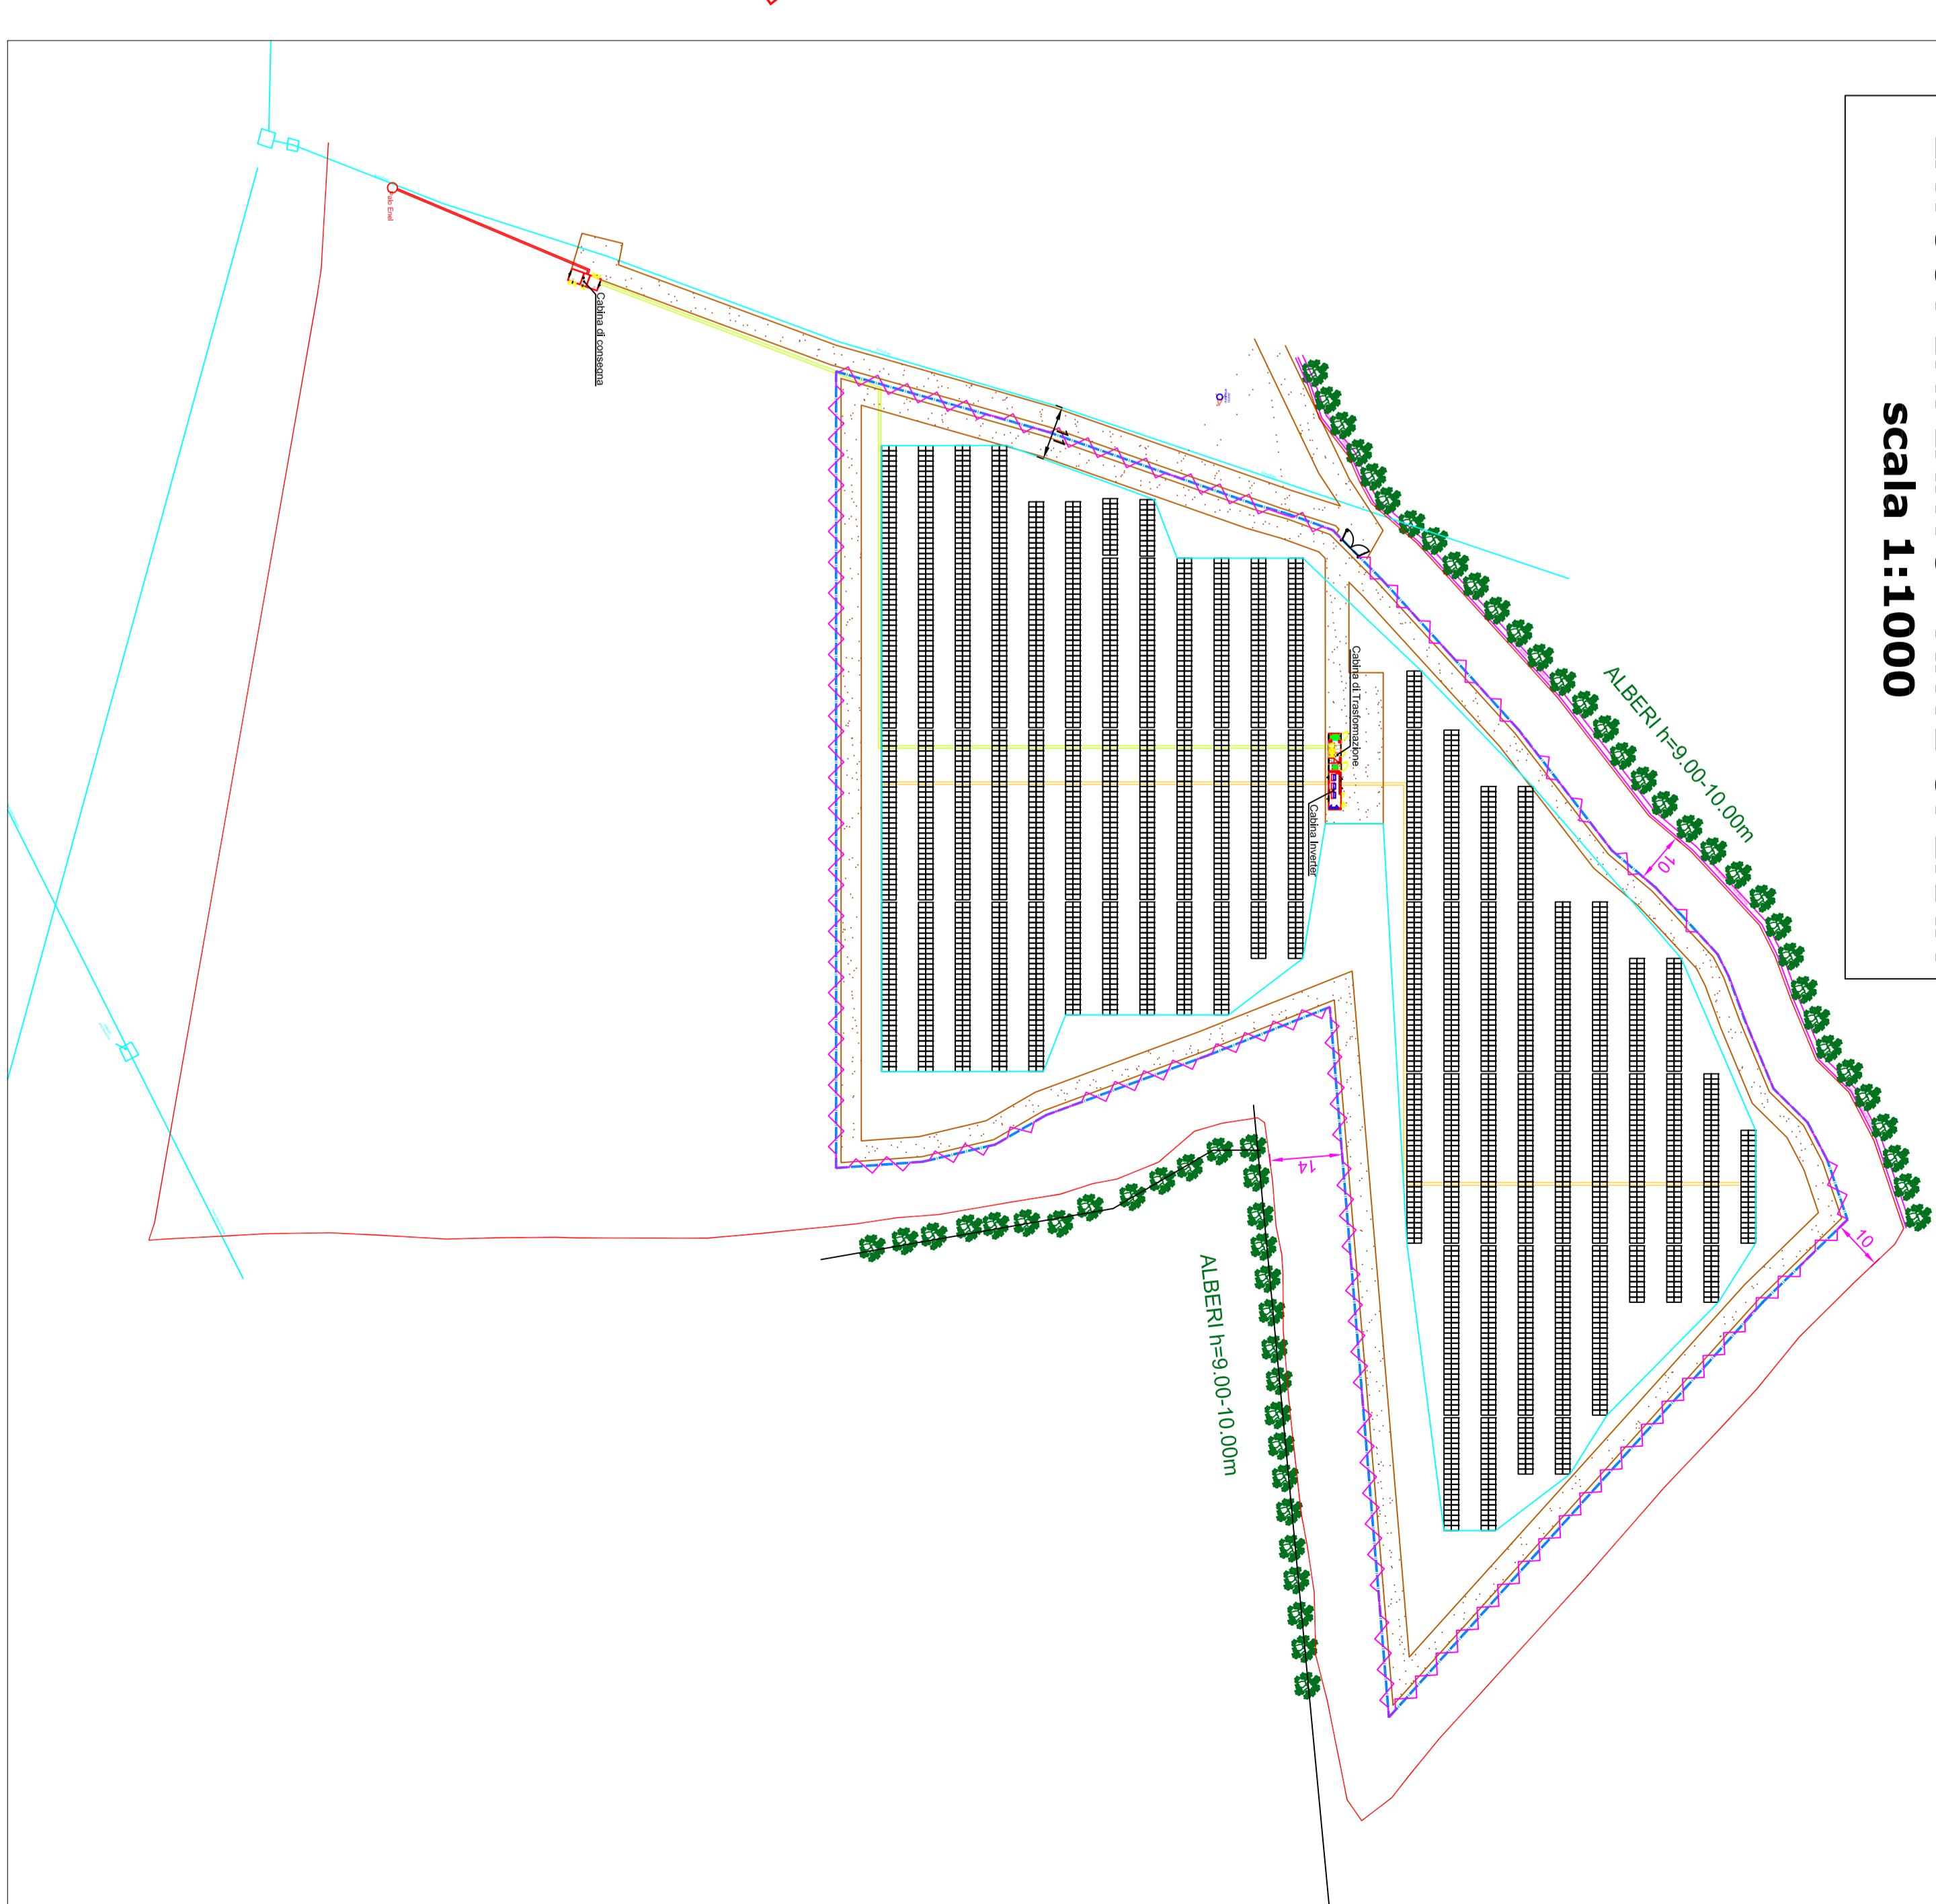

LEGENDA

	Superficie totale dell'interamento
	Superficie impianto [19.500 mq +/-]
	Moduli "Vrugi" V1.230
	Recinzione e siepe di rivestizione
	Viabilità interna
	Limite area di installazione
	Candidati AC
	Candidati CC
	Candidati MT
	Accesso
	Fascia di rispetto Tratturo
	Tratturo
	Distanza dai confini catastali
	Distanza dalla fascia di rispetto Tratturo
	Impianto Autorizzato "Castellare"

REGIONE ABRUZZO	
COMUNE DI SCAFA (PE)	
PROGETTO DEFINITIVO	
DI AMPLIAMENTO DELL'IMPIANTO	
FOTOVOLTAICO "CASTELLARE" DENOMINATO	
"CASTELLARE 2"	
SCALA (PE) in questi fog. 9.48.795/2.151.751.407.488	
PROGETTANTE:	
9REN Asset S.r.l.	
Via Formelli, 146 00186 Roma, Italy	
PRODOTTORE:	
Poli. Imp. Attilio Passelli	
Via Formelli, 146 00186 Roma, Italy	
ENCOMITANTE:	
Tratturo e Fiume Formelli	
PRODOTTORE:	
LAYOUT IMPIANTO	
SCALA: 1:500 1:2000	
TITOLO: LAVORAZIONE	
DATA: AGOSTO 2010	